

Grijs-wateropslag 1,2 of 3 keer
Positie nader te bepalen

Grijs-wateropslag 1,2 of 3 keer
Positie nader te bepalen

Extra zonnepanelen
6, 12 of 18 keer op het dak

Extra zonnepanelen
6, 12 of 18 keer op het dak


L20.01V
1 : 50



Project : 39 vakantiewoningen te Panheel		Wijziging:	
Onderdeel : Plattegrond - 201K - begane grond		Wijz.datum :	
Opdrachtgever:		Schaal : 1:50	
Architect :		Projectnr : 19053	
Constr. :		Bladformaat : A2	
Modellieur :		Datum : 15-09-2021	
Fase :		Tekeningnr : UO - L20.01V	
		Dossiernr.:	
		Status : DEFINITIEF	

Groene teksten en lijnen weergeven de te bestellen opties.
Maten zijn indicatief en kunnen in de werkelijkheid licht afwijken.
Aan deze tekeningen kunnen geen rechten worden ontleend.

Aan digitale tekeningen kunnen geen rechten worden ontleend.

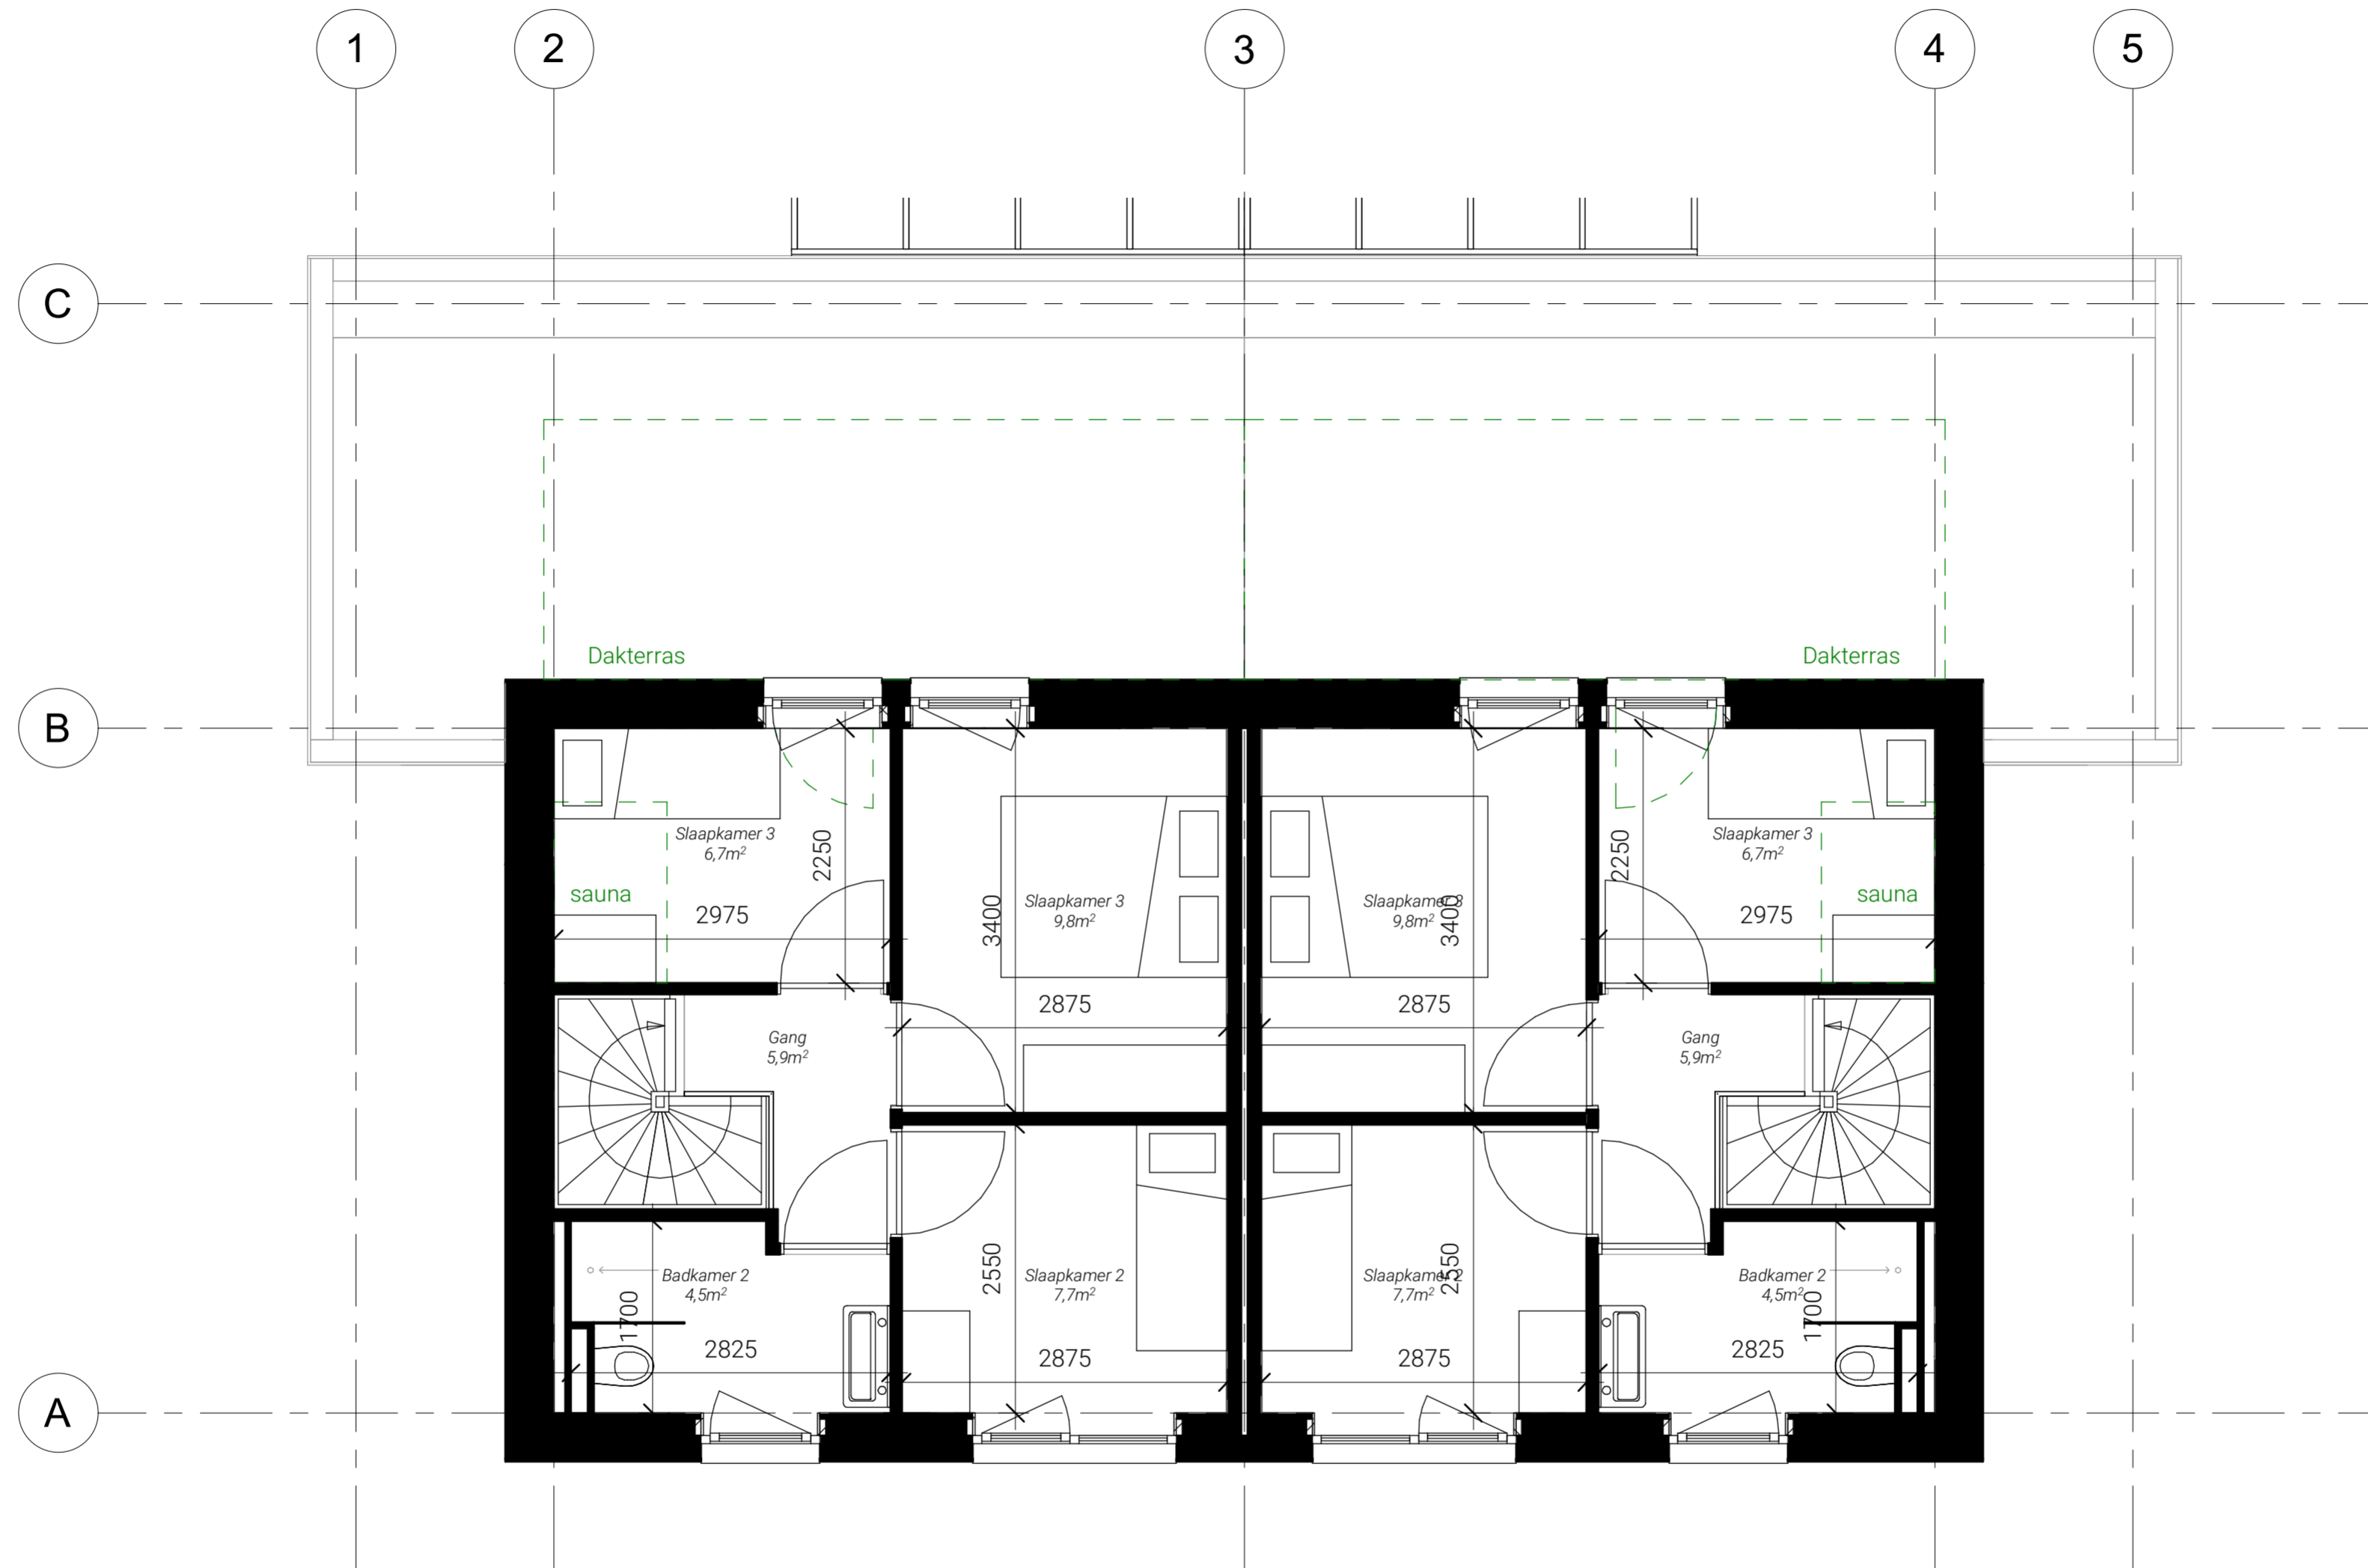

L20.02V
1 : 50

Groene teksten en lijnen weergeven de te bestellen opties.
Maten zijn indicatief en kunnen in de werkelijkheid licht afwijken.
Aan deze tekeningen kunnen geen rechten worden ontleend.



Project : 39 vakantiewoningen te Panheel		Wijziging:	
Onderdeel : Plattegrond - 201K - verdieping		Wijz.datum :	
Opdrachtgever:		Schaal : 1:50	
Architect :		Projectnr : 19053	
Constr. :		Bladformaat : A2	
Modellieur :		Datum : 15-09-2021	
Fase :		Tekeningnr : UO - L20.02V	
		Dossiernr.:	
		Status : DEFINITIEF	

Aan digitale tekeningen kunnen geen rechten worden ontleend.