


**L20.03V**  
1 : 50

Groene teksten en lijnen weergeven de te bestellen opties.  
Maten zijn indicatief en kunnen in de werkelijkheid licht afwijken.  
Aan deze tekeningen kunnen geen rechten worden ontleend.



Project : 39 vakantiewoningen te Panheel		Wijziging:	
Onderdeel : Plattegrond - vrijstaand - begane grond		Wijz.datum :	
Opdrachtgever:		Schaal : 1:50	
Architect :		Projectnr : 19053	
Constr. :		Bladformaat : A2	
Modellieur :		Datum : 15-09-2021	
Fase :		Tekeningnr : UO- L20.03V	
		Dossiernr.:	
		Status : DEFINITIEF	

Aan digitale tekeningen kunnen geen rechten worden ontleend.

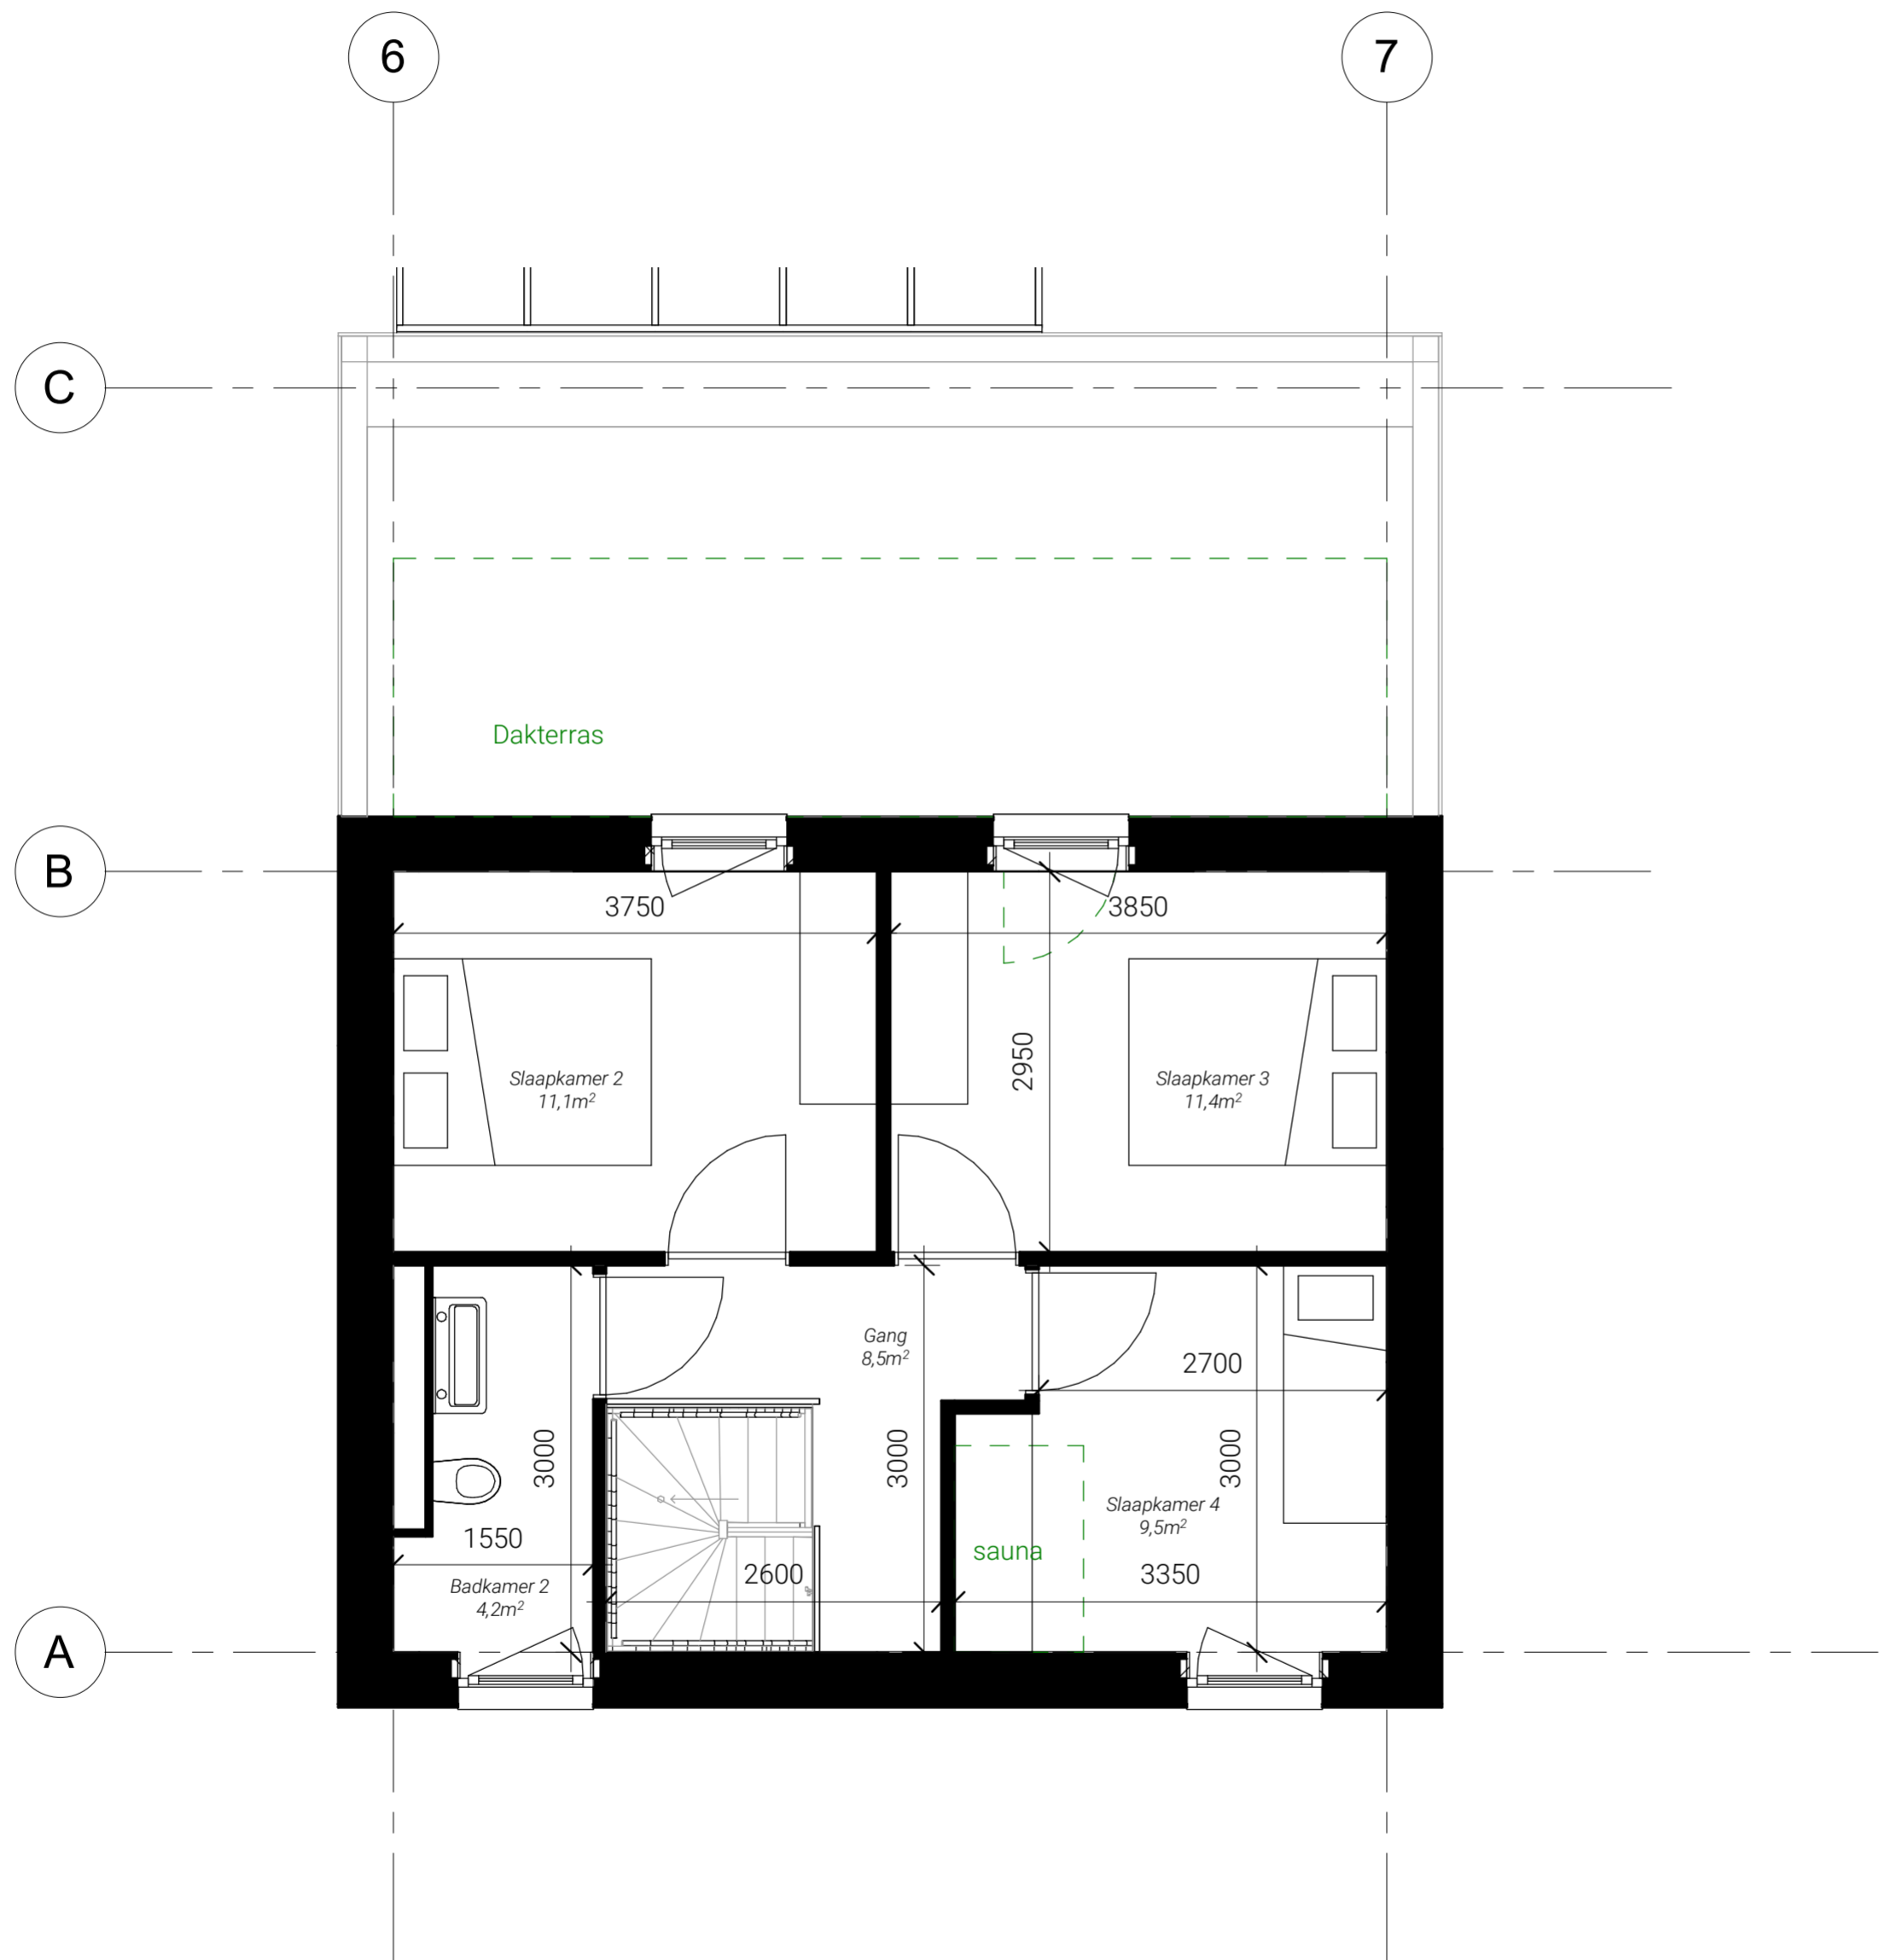

**L20.04V**  
1 : 50

Groene teksten en lijnen weergeven de te bestellen opties.  
Maten zijn indicatief en kunnen in de werkelijkheid licht afwijken.  
Aan deze tekeningen kunnen geen rechten worden ontleend.



Project : 39 vakantiewoningen te Panheel		Wijziging:	
Onderdeel : Plattegrond - vrijstaand - verdieping		Wijz.datum :	
		Wijz.modelleur:	
		Schaal : 1:50	
Opdrachtgever:	Constr. :	Bladformaat : A2	Projectnr. :
	Modelleur :	Datum : 15-09-2021	19053
Architect :	Fase :	Tekeningnr. :	Dossiernr.:
	UO - L20.04V		Status : DEFINITIEF

Aan digitale tekeningen kunnen geen rechten worden ontleend.