




Groene teksten en lijnen weergeven de te bestellen opties.
 Maten zijn indicatief en kunnen in de werkelijkheid licht afwijken.
 Aan deze tekeningen kunnen geen rechten worden ontleend.




Duurzaam, circulair en toekomst gerichte bouwpartner


BPA Bouw - Beekvloed 20, 5408NG Volkel

Project : Residence Boschmolenplas Onderdeel : Plattegrond - vrijstaand - begane grond	Wijziging:	
	Wijz.datum :	
	Wijz.modelleur:	
	Schaal :	1:50
Opdrachtgever:	Constr. :	Bladformaat : A2
	Modelleur : BVa	Datum : 19-08-2024
	Fase :	Tekeningsnr :
	UO-1-B100-00	Projectnr : 23240
		Dossiernr.:
		Status : DEFINITIEF


Aan digitale tekeningen kunnen geen rechten worden ontleend.

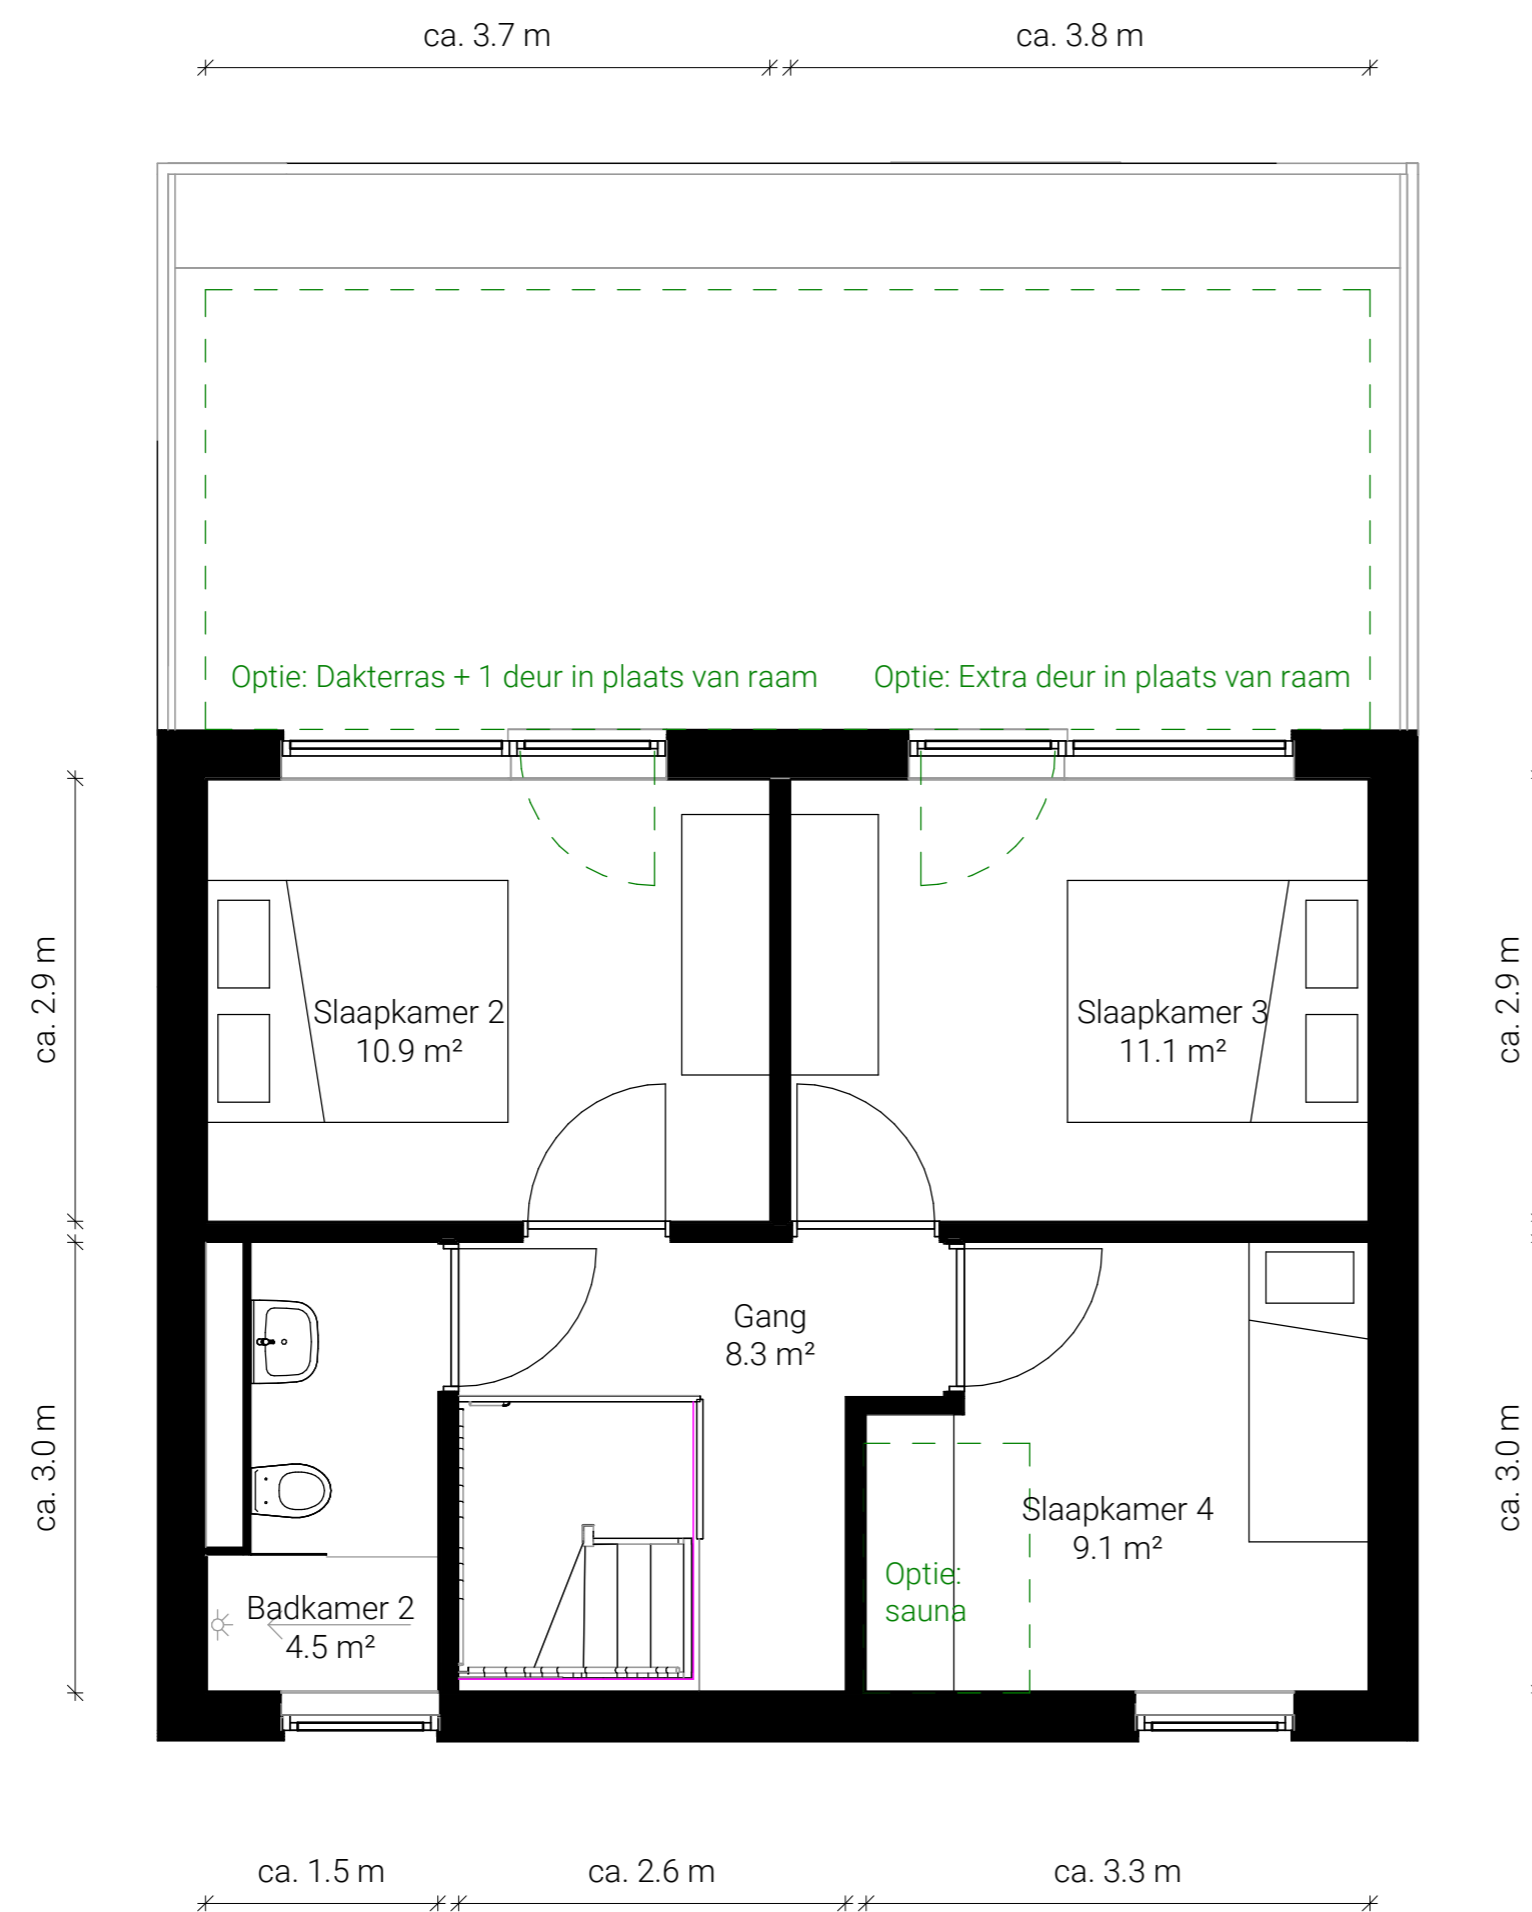

Groene teksten en lijnen weergeven de te bestellen opties.
 Maten zijn indicatief en kunnen in de werkelijkheid licht afwijken.
 Aan deze tekeningen kunnen geen rechten worden ontleend.

 BPA BOUW	Duurzaam, circulair en toekomst gerichte bouwpartner BPA Bouw - Beekvloed 20, 5408NG Volkel		
	Project : Residence Boschmolenplas Onderdeel : Plattegrond - vrijstaand - verdieping	Bladformaat : A2 Datum : 19-08-2024	Wijziging: Wijz.datum : Wijz.modelleur: Schaal : 1:50
Opdrachtgever:	Constr. : Modelleur : BVA	Tekeningsnr : UO- 1-B101-00	Projectnr : 23240 Dossiernr.: Status : DEFINITIEF


Aan digitale tekeningen kunnen geen rechten worden ontleend.

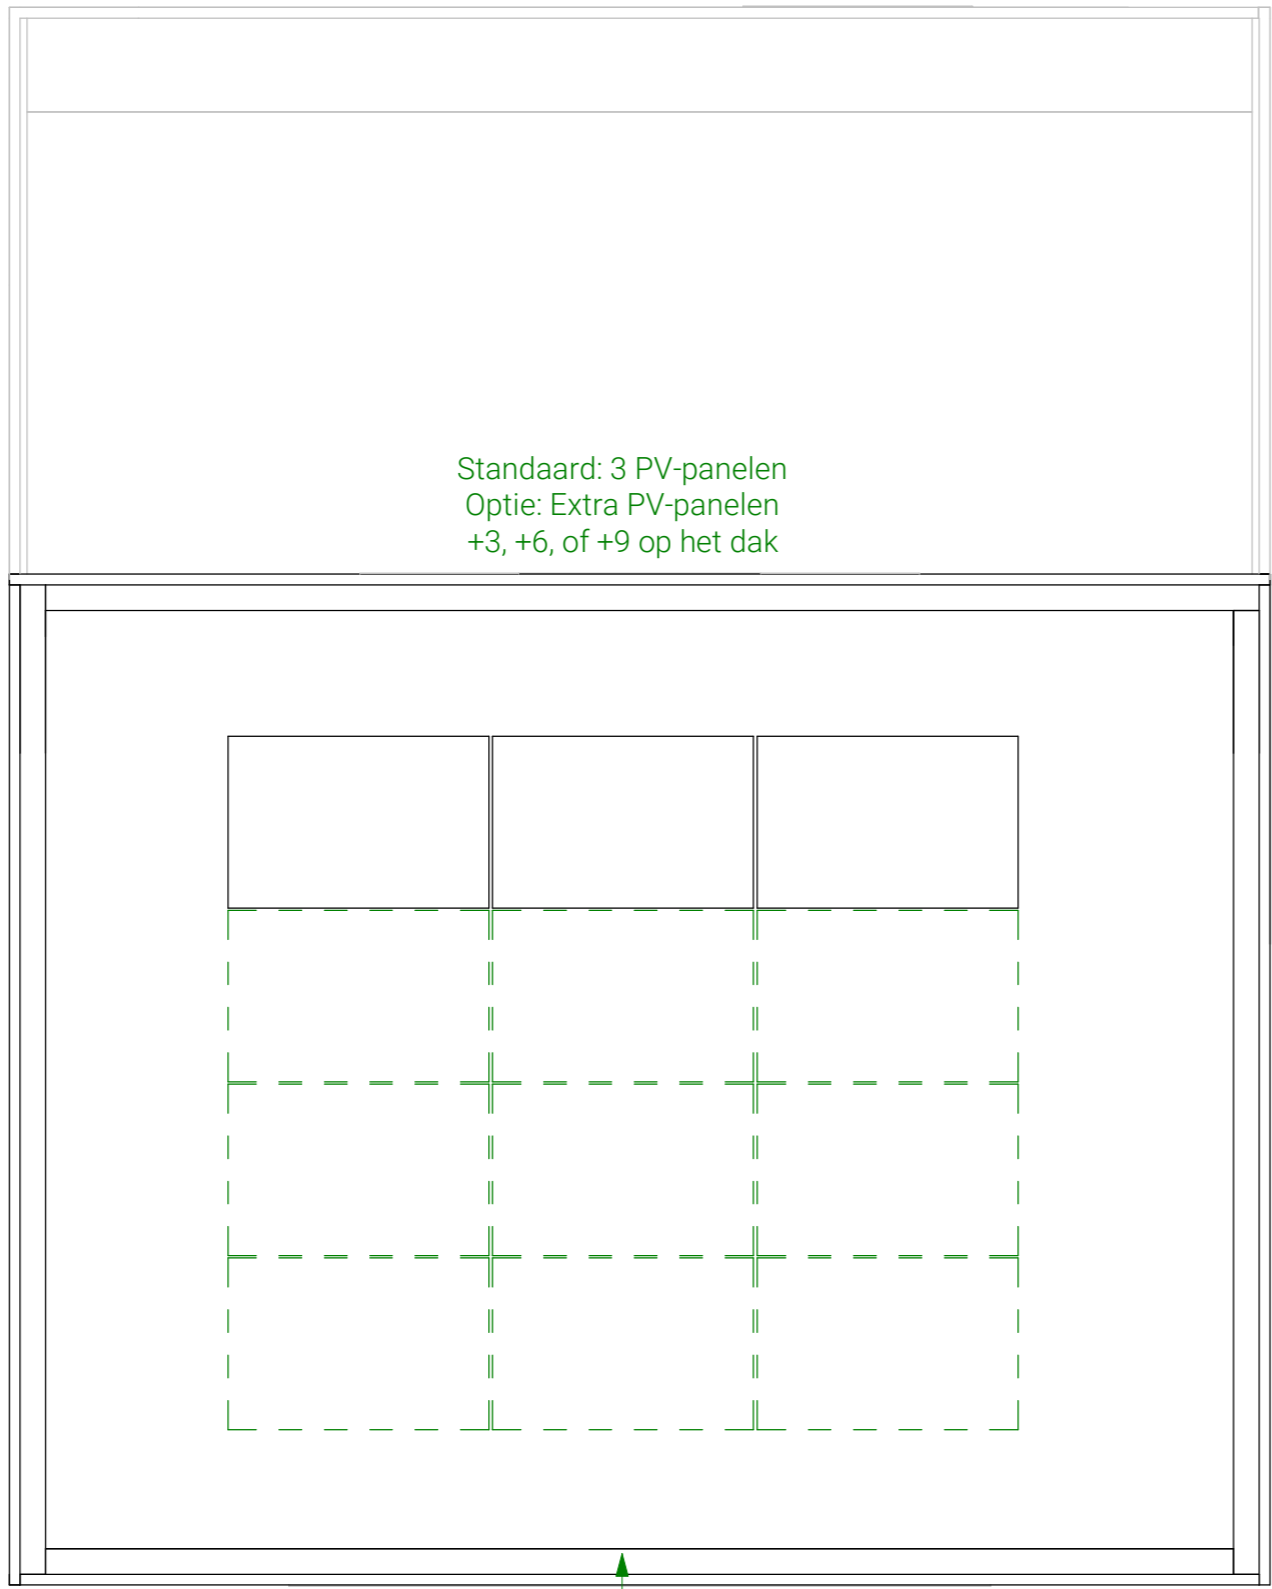


Standaard: 3 PV-panelen
 Optie: Extra PV-panelen
 +3, +6, of +9 op het dak


Let op: de hoge dakrand kan ook aan de achterzijde liggen. Dit is afhankelijk van het kavel.

Groene teksten en lijnen weergeven de te bestellen opties.
 Maten zijn indicatief en kunnen in de werkelijkheid licht afwijken.
 Aan deze tekeningen kunnen geen rechten worden ontleend.

 BPA BOUW	Duurzaam, circulair en toekomst gerichte bouwpartner		Wijziging:	
	BPA Bouw - Beekvloed 20, 5408NG Volkel		Wijz.datum :	
Project : Residence Boschmolenplas		Schaal : 1:50		Projectnr :
Onderdeel : Plattegrond - vrijstaand - dak		Datum : 19-08-2024		Dossiernr.:
Opdrachtgever:	Constr. : Modelleur : BVA	Bladformaat : A2	Tekeningnr :	Status : DEFINITIEF
	Fase :	UO-1-B102-00		

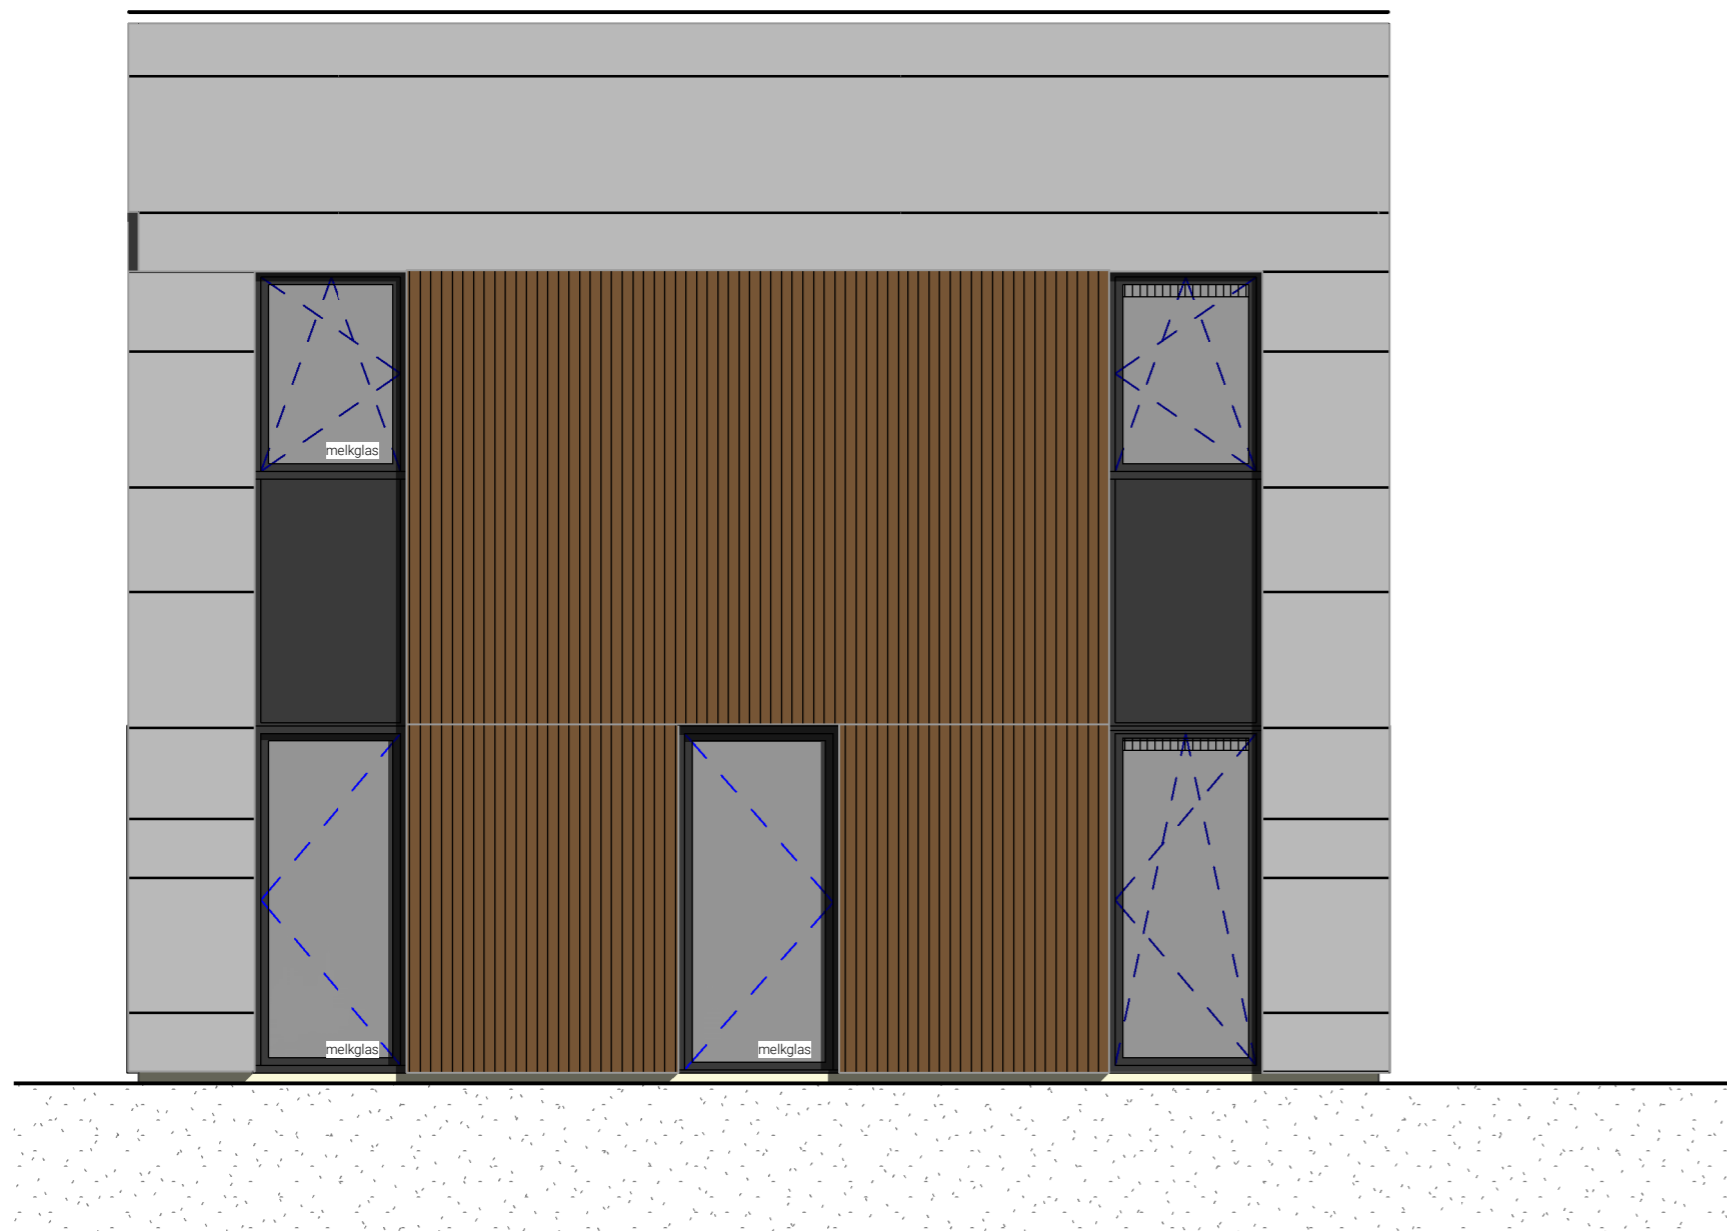


Vorgevel

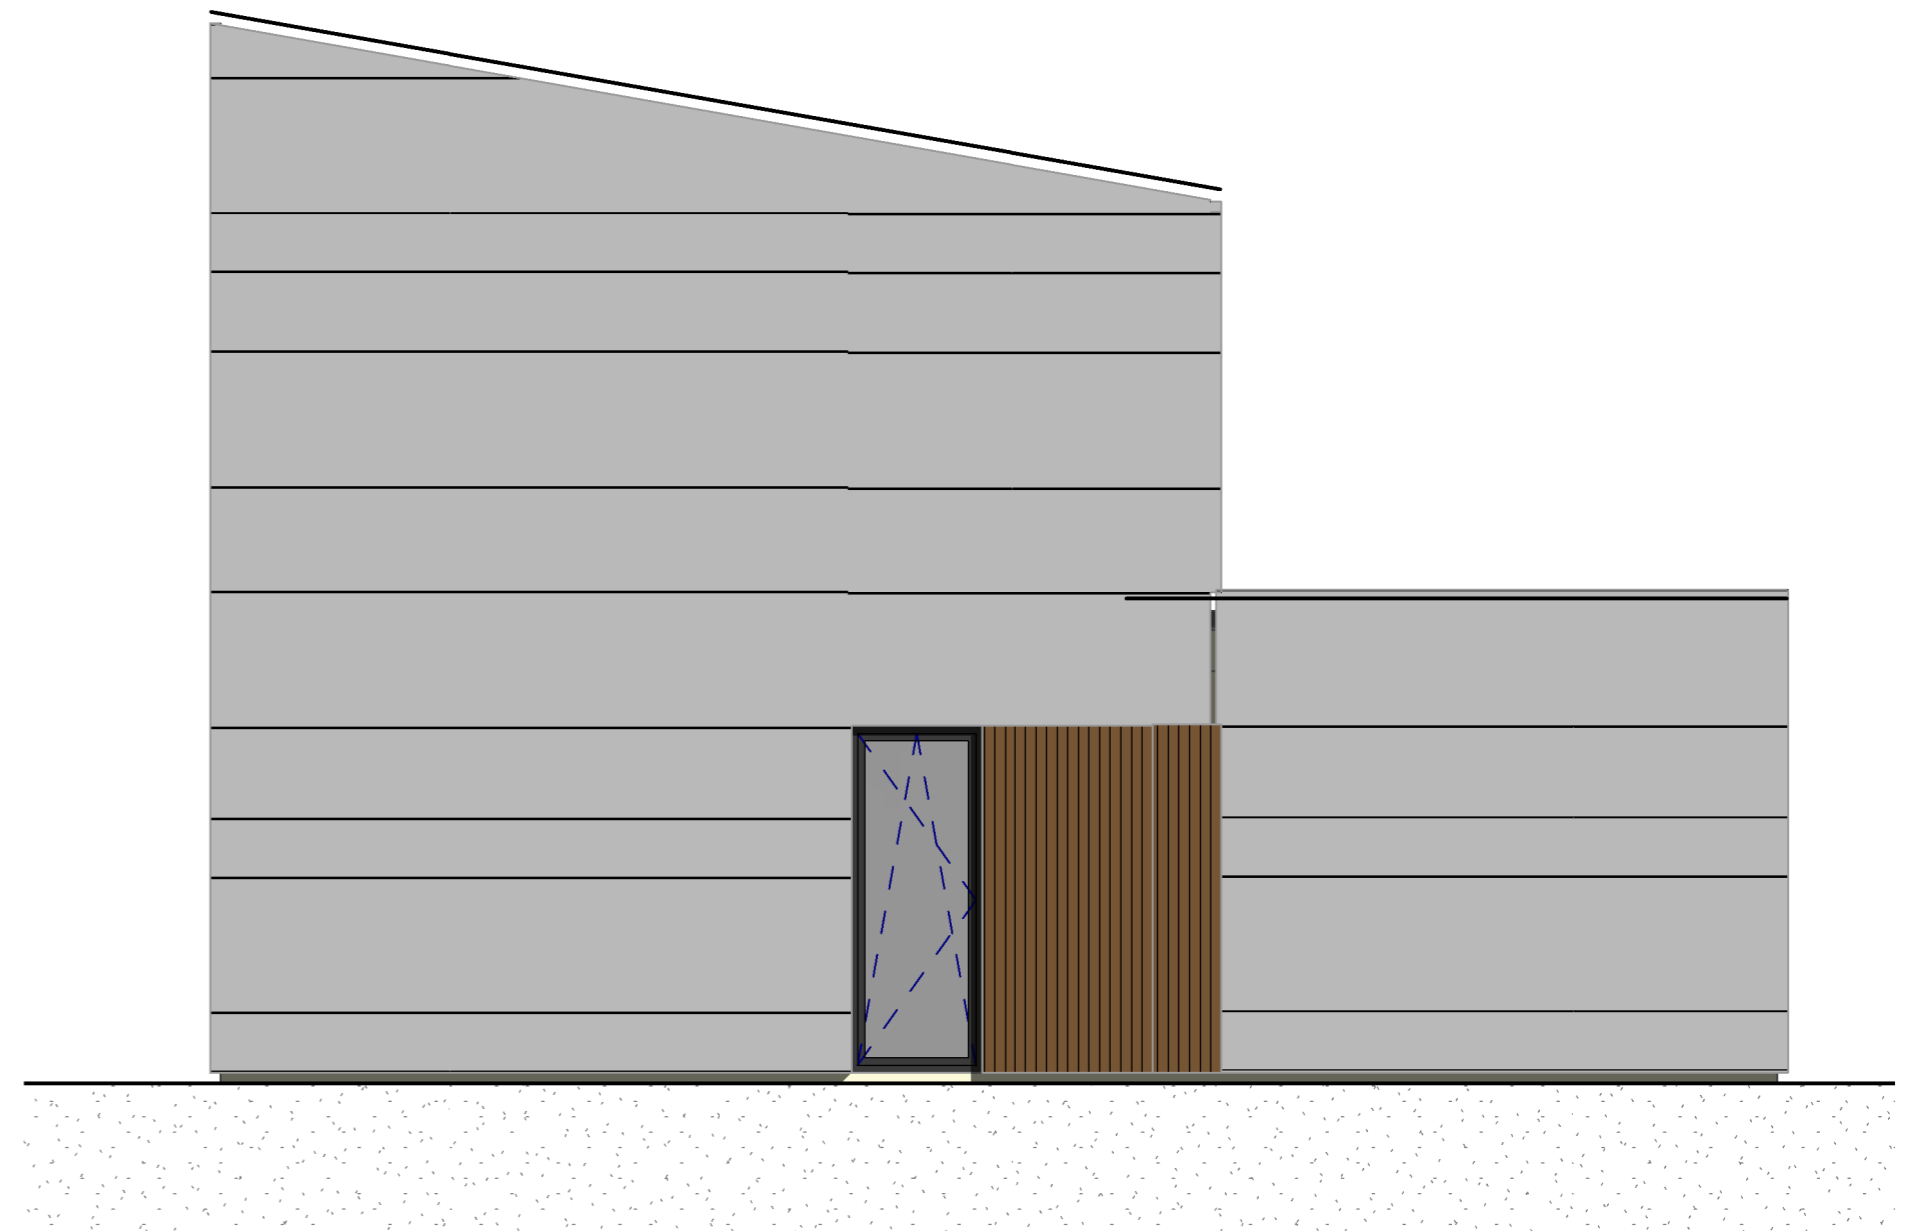

Rechter zijgevel

Gevels en doorsnedes worden weergegeven zonder opties


Maten zijn indicatief en kunnen in de werkelijkheid licht afwijken.
Aan deze tekeningen kunnen geen rechten worden ontleend.

 BPA BOUW	Duurzaam, circulair en toekomst gerichte bouwpartner BPA Bouw - Beekvloed 20, 5408NG Volkel			Wijziging: Wijz.datum : Wijz.modelleur: Schaal :
	Project : Residence Boschmolenplas Onderdeel : Gevels - vrijstaand		Projectnr : 23240	Status : DEFINITIEF
Opdrachtgever:	Constr. : Modelleur : BVA	Bladformaat : Datum : 19-08-2024	A2	Tekeningsnr : UO-1-B2-01-00

Aan digitale tekeningen kunnen geen rechten worden ontleend.




Achtergevel

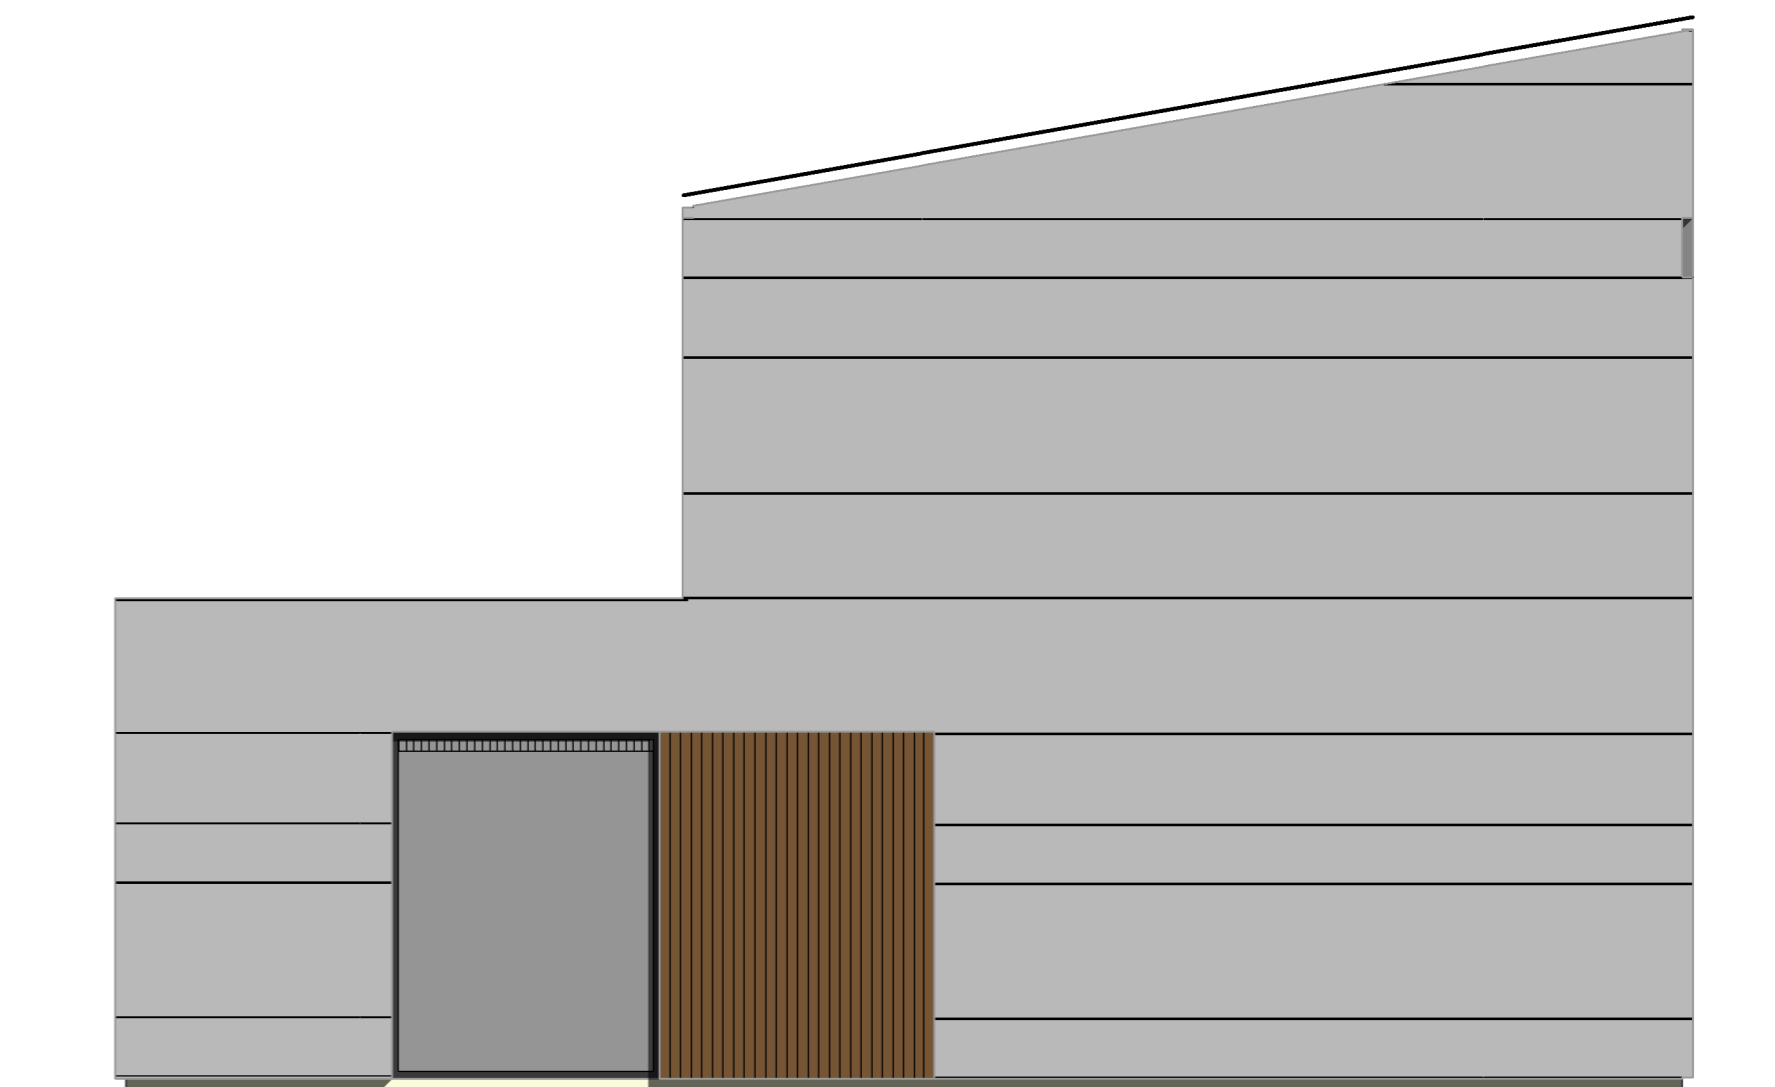


Linker zijgevel

Gevels en doorsnedes worden weergegeven zonder opties

Maten zijn indicatief en kunnen in de werkelijkheid licht afwijken.
Aan deze tekeningen kunnen geen rechten worden ontleend.


 BPA BOUW	Duurzaam, circulair en toekomst gerichte bouwpartner BPA Bouw - Beekvloed 20, 5408NG Volkel		Wijziging:
	Project : Residence Boschmolenplas		Wijz.datum :
Onderdeel : Gevels - vrijstaand		Wijz.modelleur:	
Opdrachtgever:		Constr. :	Projectnr :
Modelleur : BVA		Datum : 19-08-2024	23240
Fase :		Tekeningsnr :	Dossiernr.:
UO- 1-B2-02-00		Status : DEFINITIEF	

Aan digitale tekeningen kunnen geen rechten worden ontleend.

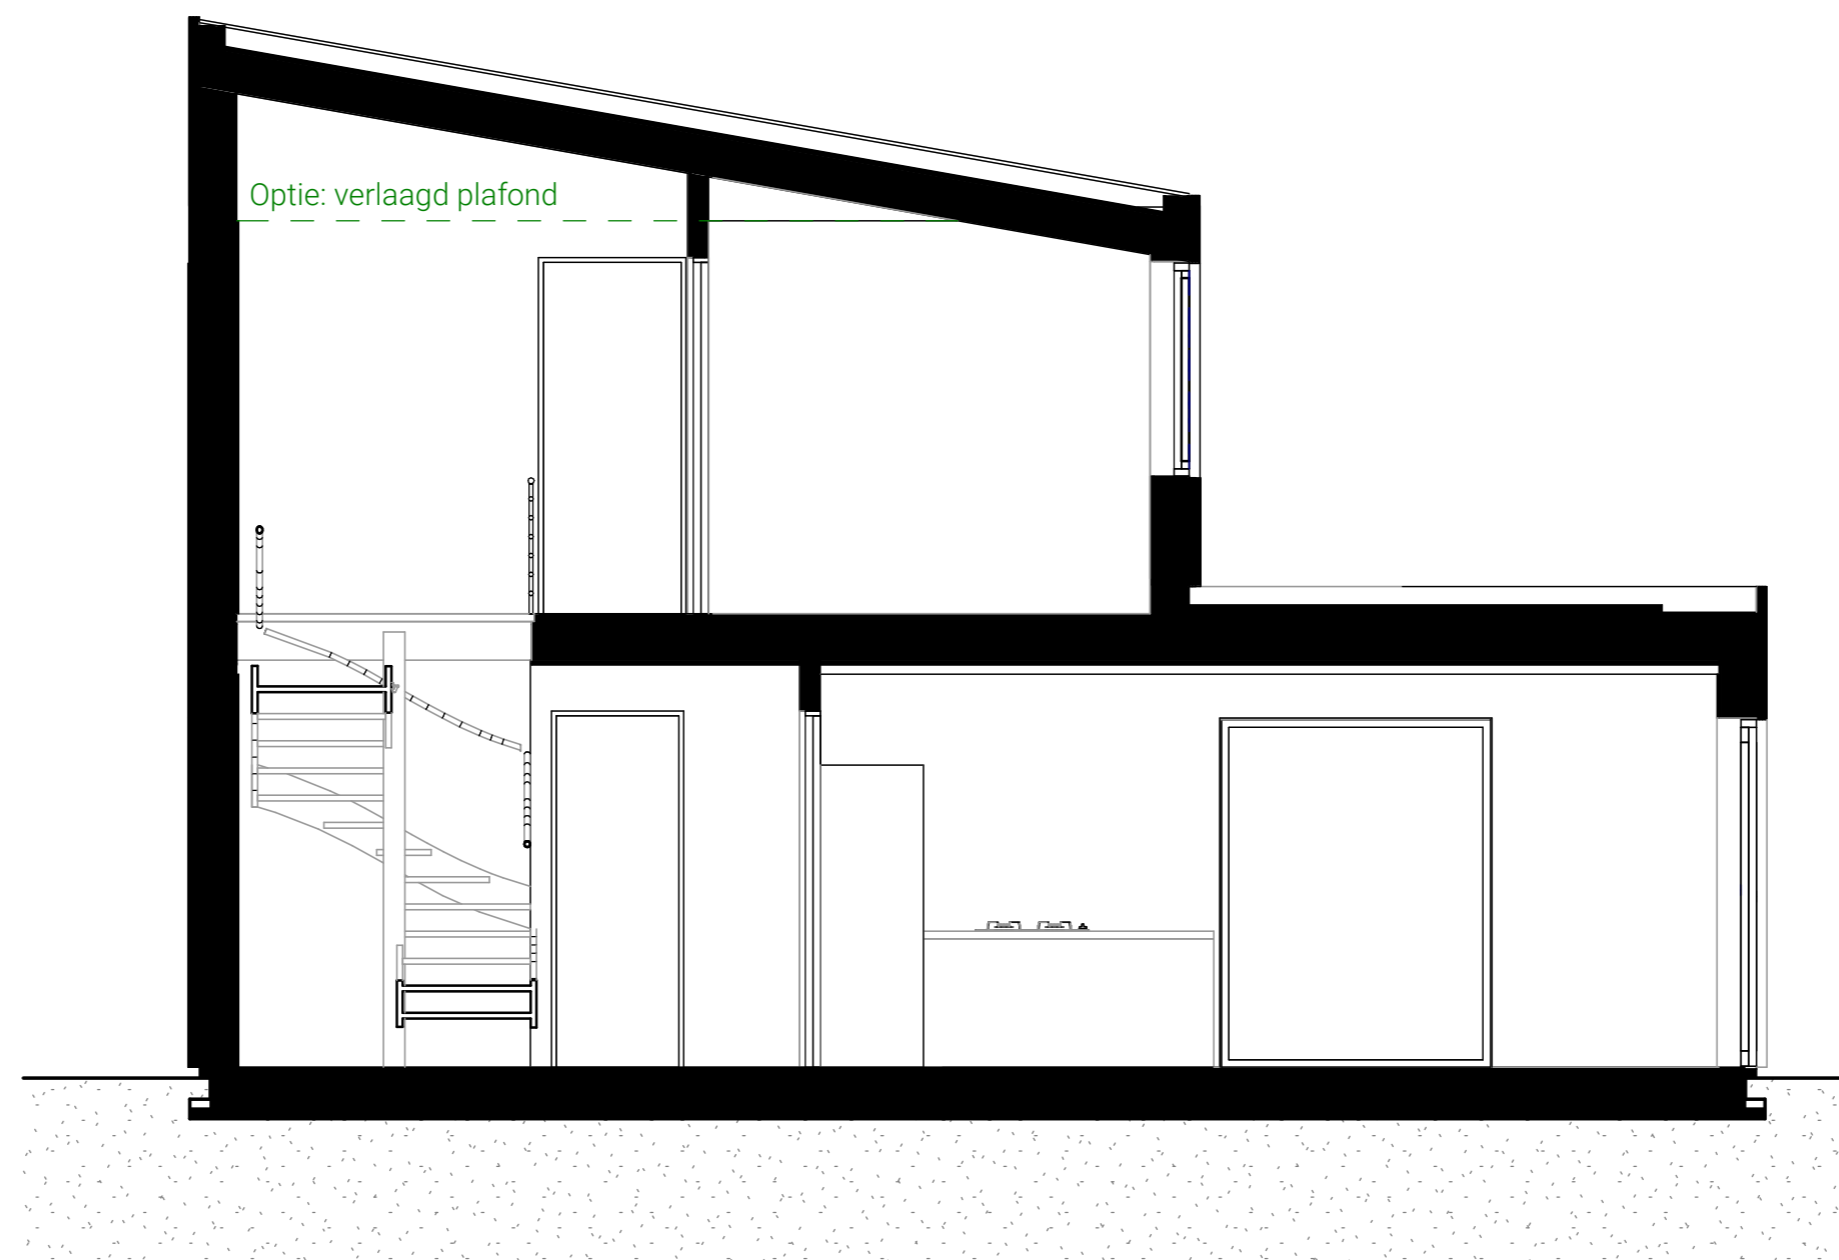

Doorsnede

Groene teksten en lijnen weergeven de te bestellen opties.
 Gevels en doorsnedes worden weergegeven zonder opties
 Maten zijn indicatief en kunnen in de werkelijkheid licht afwijken.
 Aan deze tekeningen kunnen geen rechten worden ontleend.

 BPA BOUW	Duurzaam, circulair en toekomst gerichte bouwpartner BPA Bouw - Beekvloed 20, 5408NG Volkel		
	Project : Residence Boschmolenplas Onderdeel : Doorsnede	Bladformaat : A2 Datum : 19-08-2024	Wijziging: Wijz.datum : Wijz.modelleur: Schaal : 1:50
Opdrachtgever:	Constr. : Modelleur : BVA	Tekeningsnr : UO-1-B3-01-00	Projectnr : 23240 Dossiernr.: Status : DEFINITIEF

Aan digitale tekeningen kunnen geen rechten worden ontleend.