


LEGENDA

- Perceelgrens (indicatief, dit verscheelt per kavel)
- Struik ca. 50cm hoog
- Bestrating op eigen terrein (indicatief)
Uitgangspunt: bestrating van weg tot voor- en techniek deur

Maten zijn indicatief en kunnen in de werkelijkheid licht afwijken.
Aan deze tekeningen kunnen geen rechten worden ontleend.




BPA BOUW

Duurzaam, circulair en toekomst gerichte bouwpartner
BPA Bouw - Beekvloed 20, 5408NG Volkel


Project : Residence Boschmolenplas	Wijziging:
Onderdeel : Tuinindeling standaard - vrijstaand	Wijz.datum :
	Wijz.modelleur:
	Schaal : 1:100

Opdrachtgever:	Constr. : BVa	Bladformaat : A2	Projectnr : 23240
	Modelleur :	Datum : 31-08-2023	Dossiernr.:
	Fase :	Tekeningnr : UO - 1-A97-00	Status : DEFINITIEF

Aan digitale tekeningen kunnen geen rechten worden ontleend.

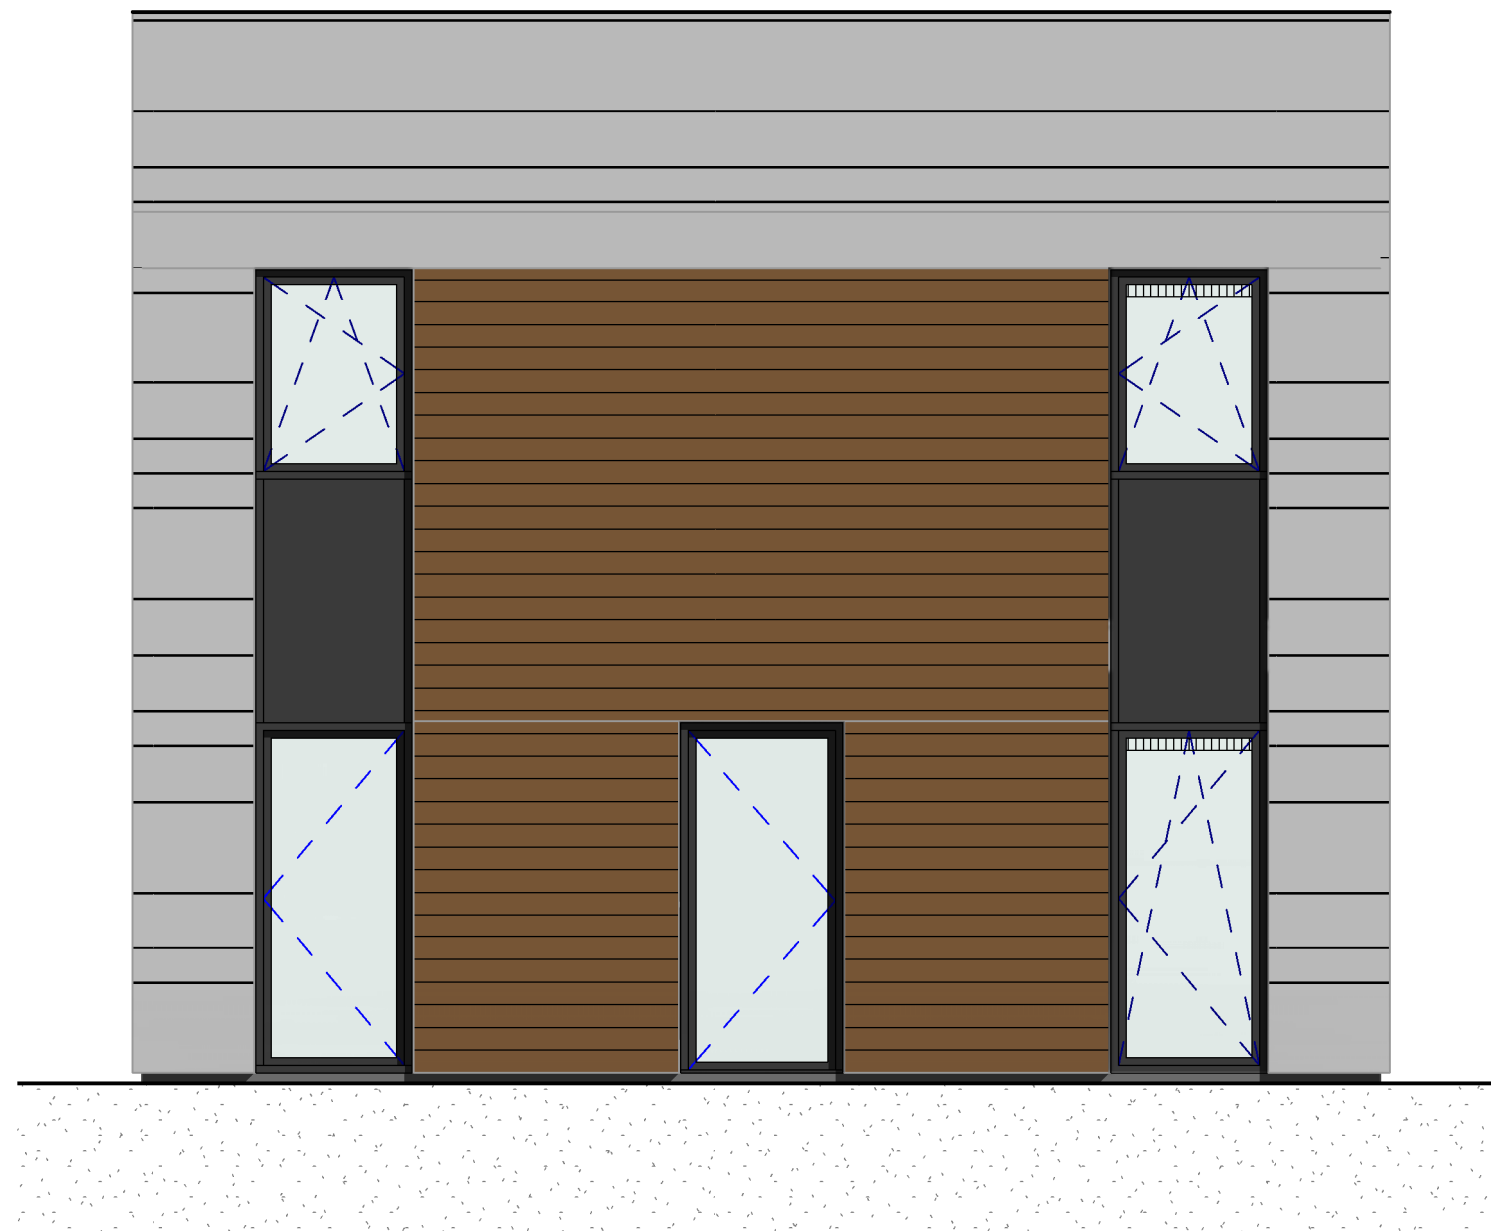


Voorgevel

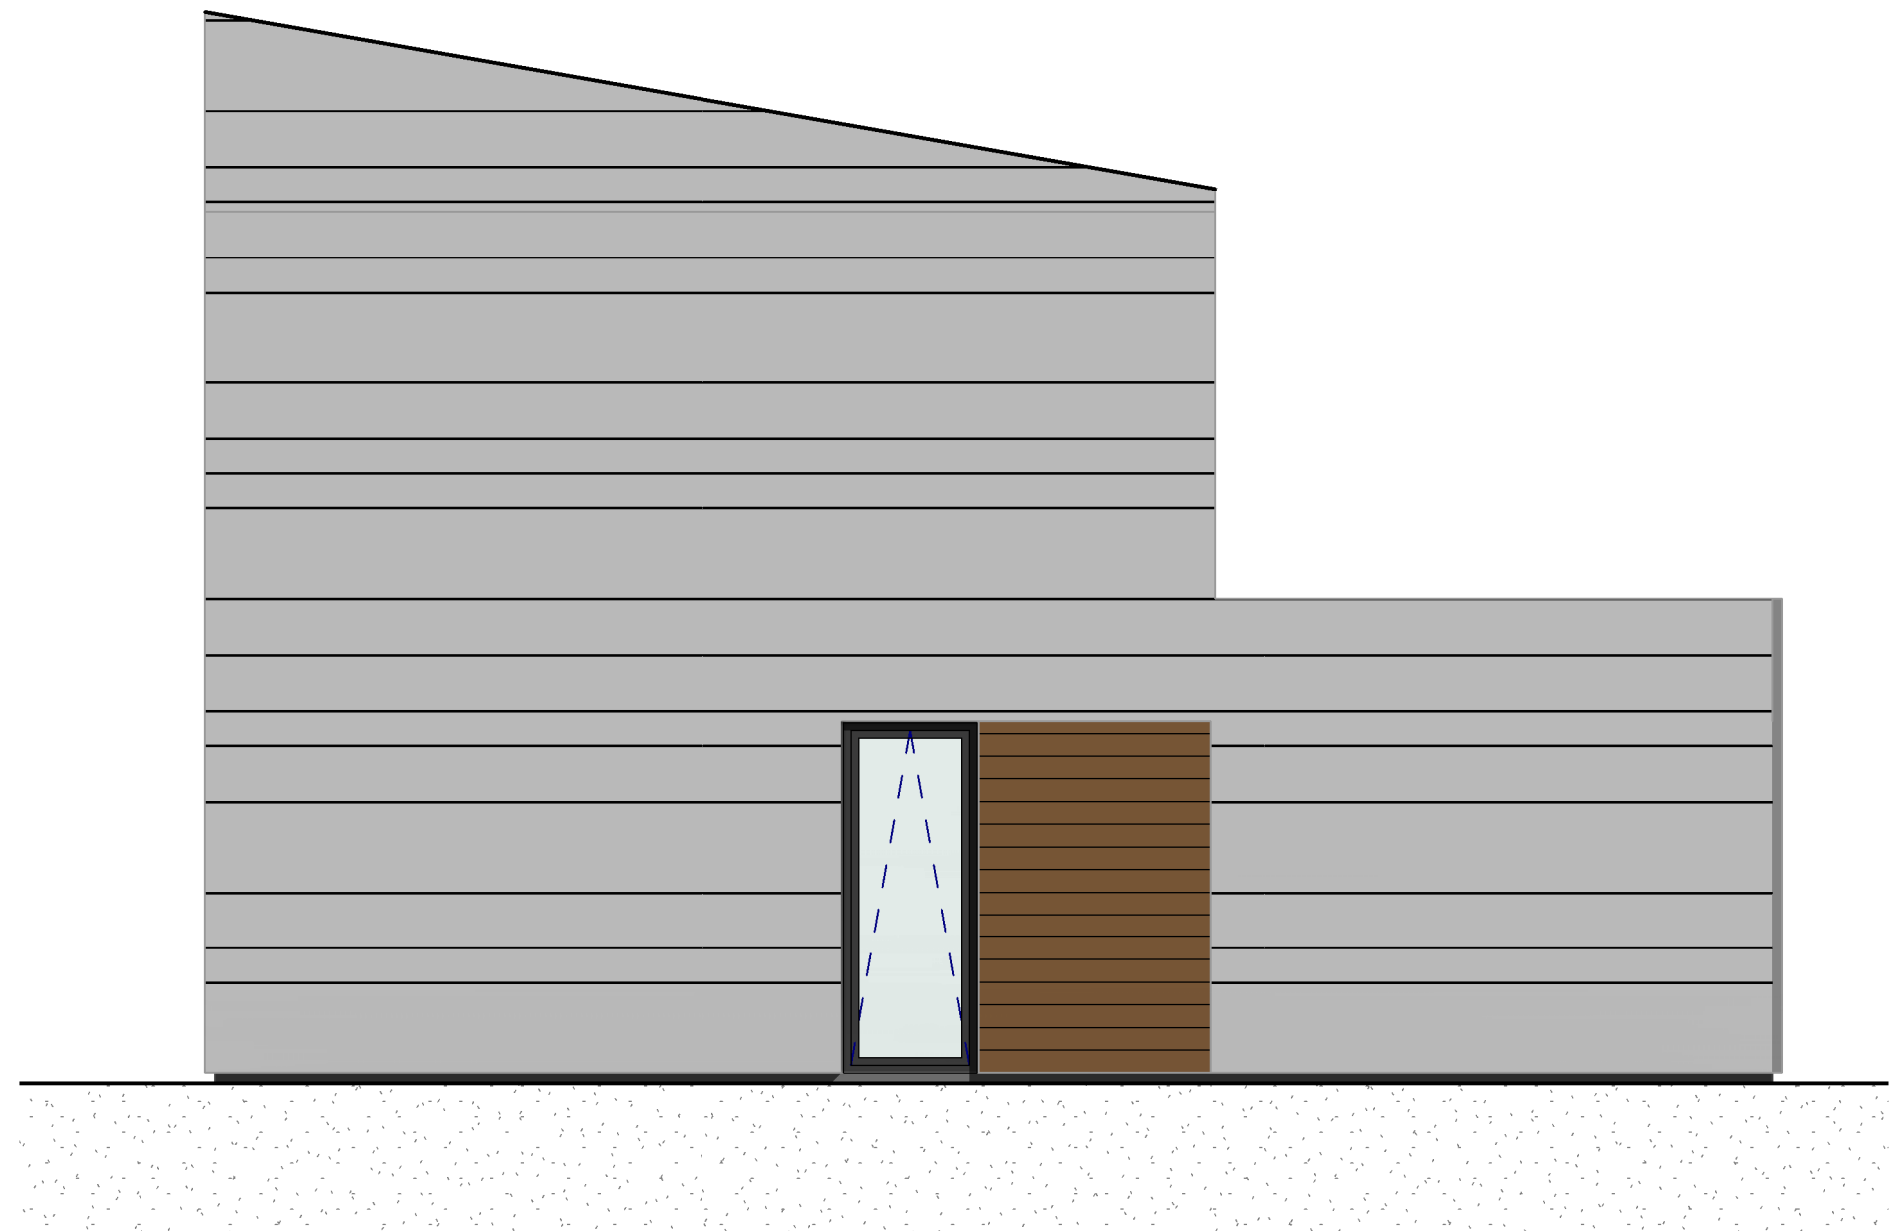

Rechter zijgevel

Maten zijn indicatief en kunnen in de werkelijkheid licht afwijken.
 Aan deze tekeningen kunnen geen rechten worden ontleend.


GEVELS ZIJN NOG ONDER VOORBEHOUD EN KUNNEN LATER NOG WIJZIGEN!

 BPA BOUW	Duurzaam, circulair en toekomst gerichte bouwpartner BPA Bouw - Beekvloed 20, 5408NG Volkel		Wijziging: Wijz.datum : Wijz.modelleur: Schaal :
	Project : Residence Boschmolenplas Onderdeel : Gevels - vrijstaand		Projectnr : 23240 Dossiernr.: Status : DEFINITIEF
Opdrachtgever:	Constr. : Modelleur : BVa	Bladformaat : A2 Datum : 31-08-2023	Tekeningsnr : UO- 1-B2-01-00

Aan digitale tekeningen kunnen geen rechten worden ontleend.




Achtergevel

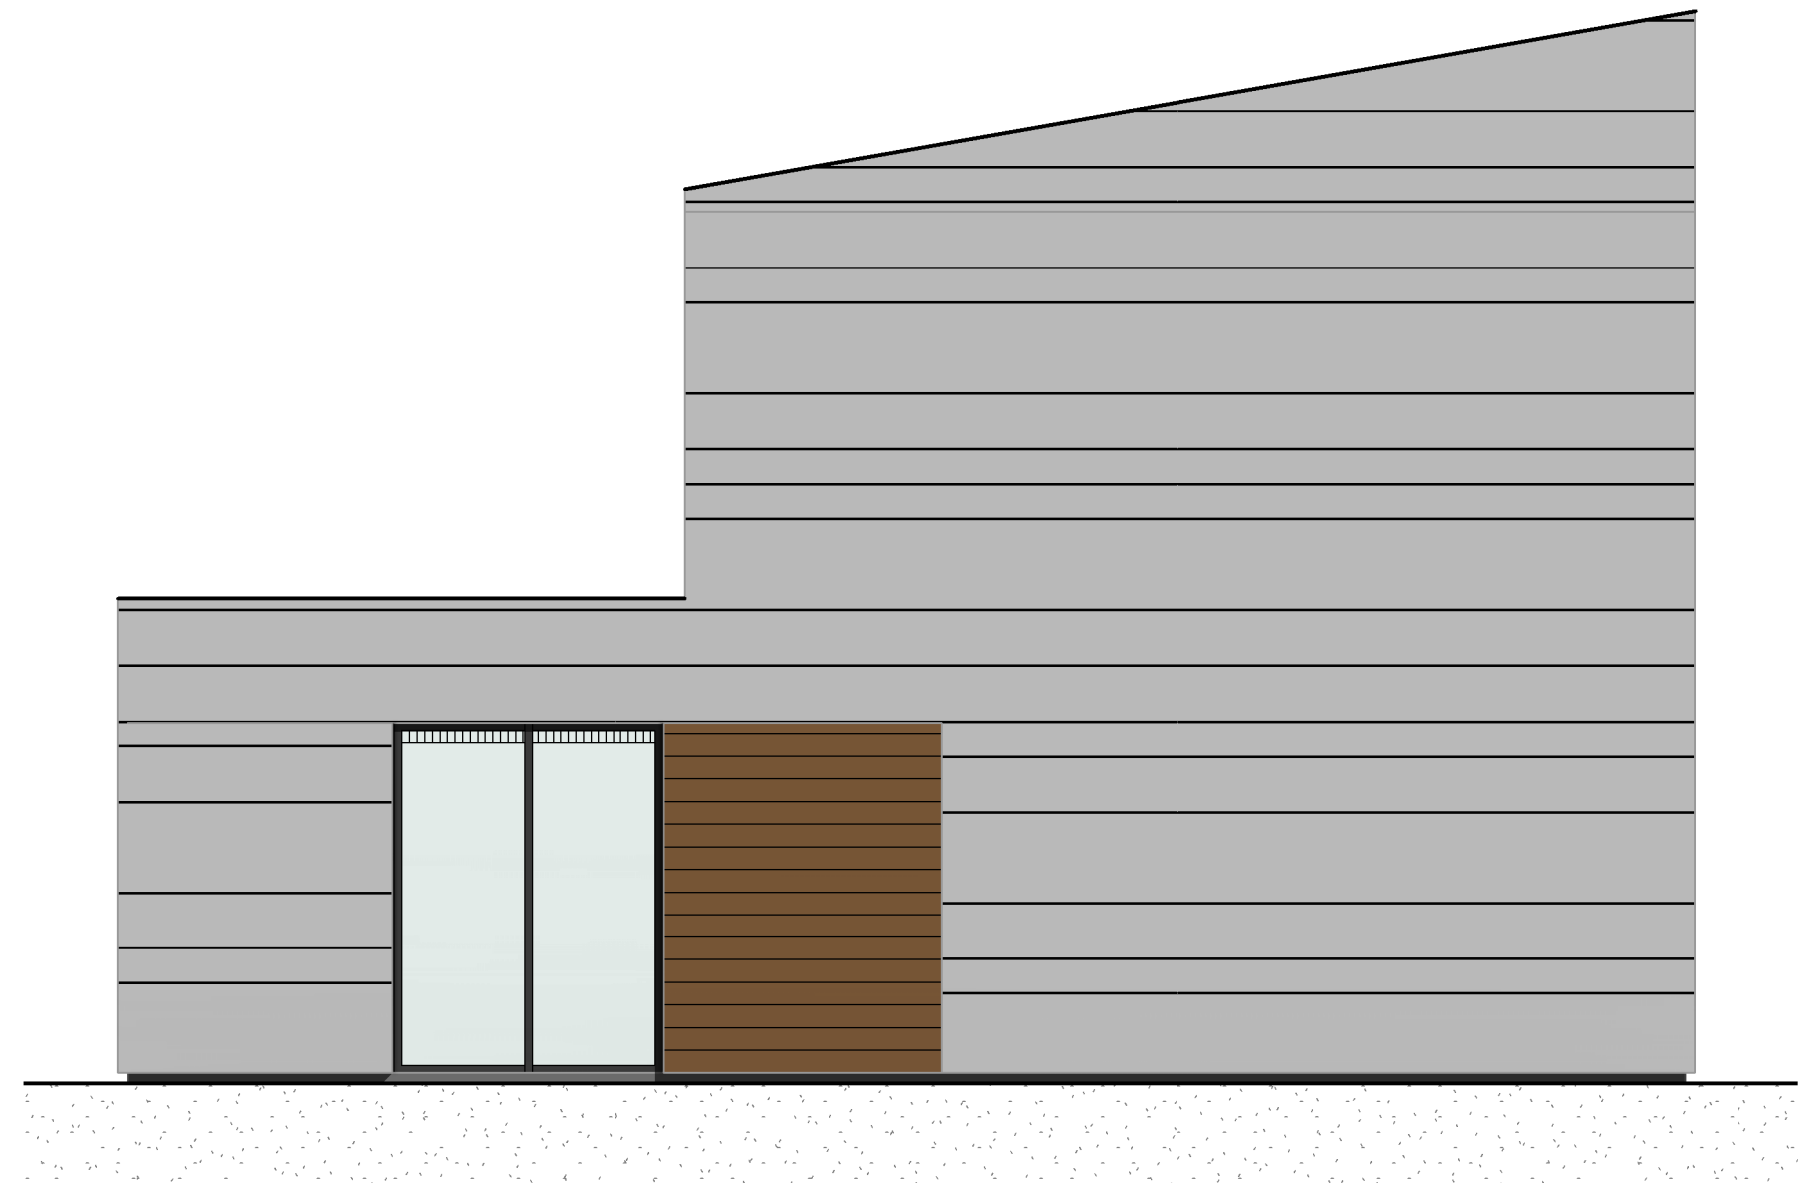


Linker zijgevel

Maten zijn indicatief en kunnen in de werkelijkheid licht afwijken.
 Aan deze tekeningen kunnen geen rechten worden ontleend.

GEVELS ZIJN NOG ONDER VOORBEHOUD EN KUNNEN LATER NOG WIJZIGEN!

 BPA BOUW	Duurzaam, circulair en toekomst gerichte bouwpartner BPA Bouw - Beekvloed 20, 5408NG Volkel		
	Project : Residence Boschmolenplas		Wijziging:
	Onderdeel : Gevels - vrijstaand		Wijz.datum :
	Opdrachtgever:		Schaal :
Constr. :	Bladformaat : A2	Projectnr : 23240	
Modelleur : BVa	Datum : 31-08-2023	Dossiernr.:	
Fase :	Tekeningsnr : UO- 1-B2-02-00	Status : DEFINITIEF	


Aan digitale tekeningen kunnen geen rechten worden ontleend.

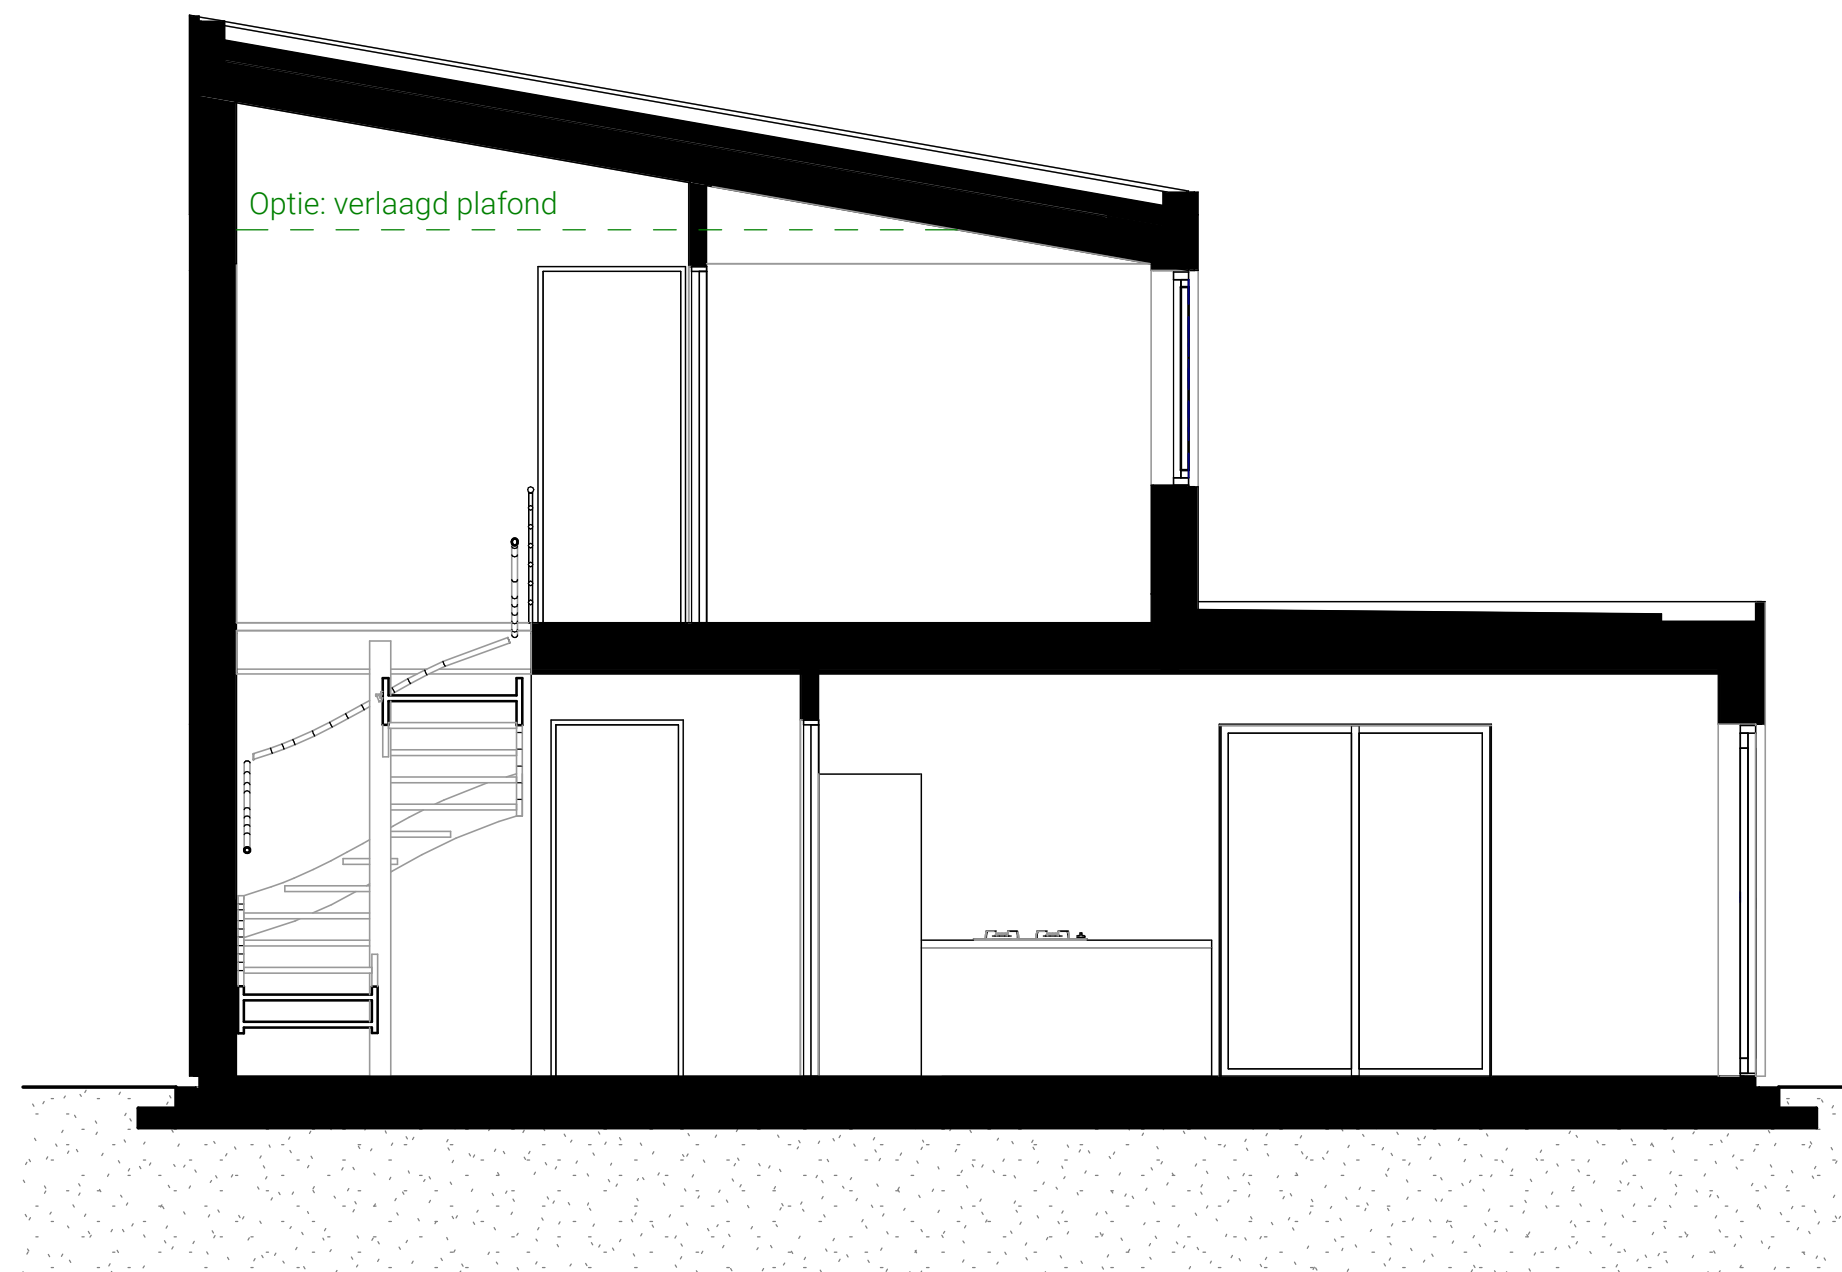


Doorsnede

Groene teksten en lijnen weergeven de te bestellen opties.
 Maten zijn indicatief en kunnen in de werkelijkheid licht afwijken.
 Aan deze tekeningen kunnen geen rechten worden ontleend.


GEVELS ZIJN NOG ONDER VOORBEHOUD EN KUNNEN LATER NOG WIJZIGEN!

 BPA BOUW	Duurzaam, circulair en toekomst gerichte bouwpartner BPA Bouw - Beekvloed 20, 5408NG Volkel		Wijziging: Wijz.datum : Wijz.modelleur: Schaal : 1:50
	Project : Residence Boschmolenplas Onderdeel : Doorsnede		Projectnr : 23240 Dossiernr.: Status : DEFINITIEF
Opdrachtgever:	Constr. : Modelleur : BVa	Bladformaat : A2 Datum : 31-08-2023	Tekeningsnr : UO- 1-B3-01-00


Aan digitale tekeningen kunnen geen rechten worden ontleend.

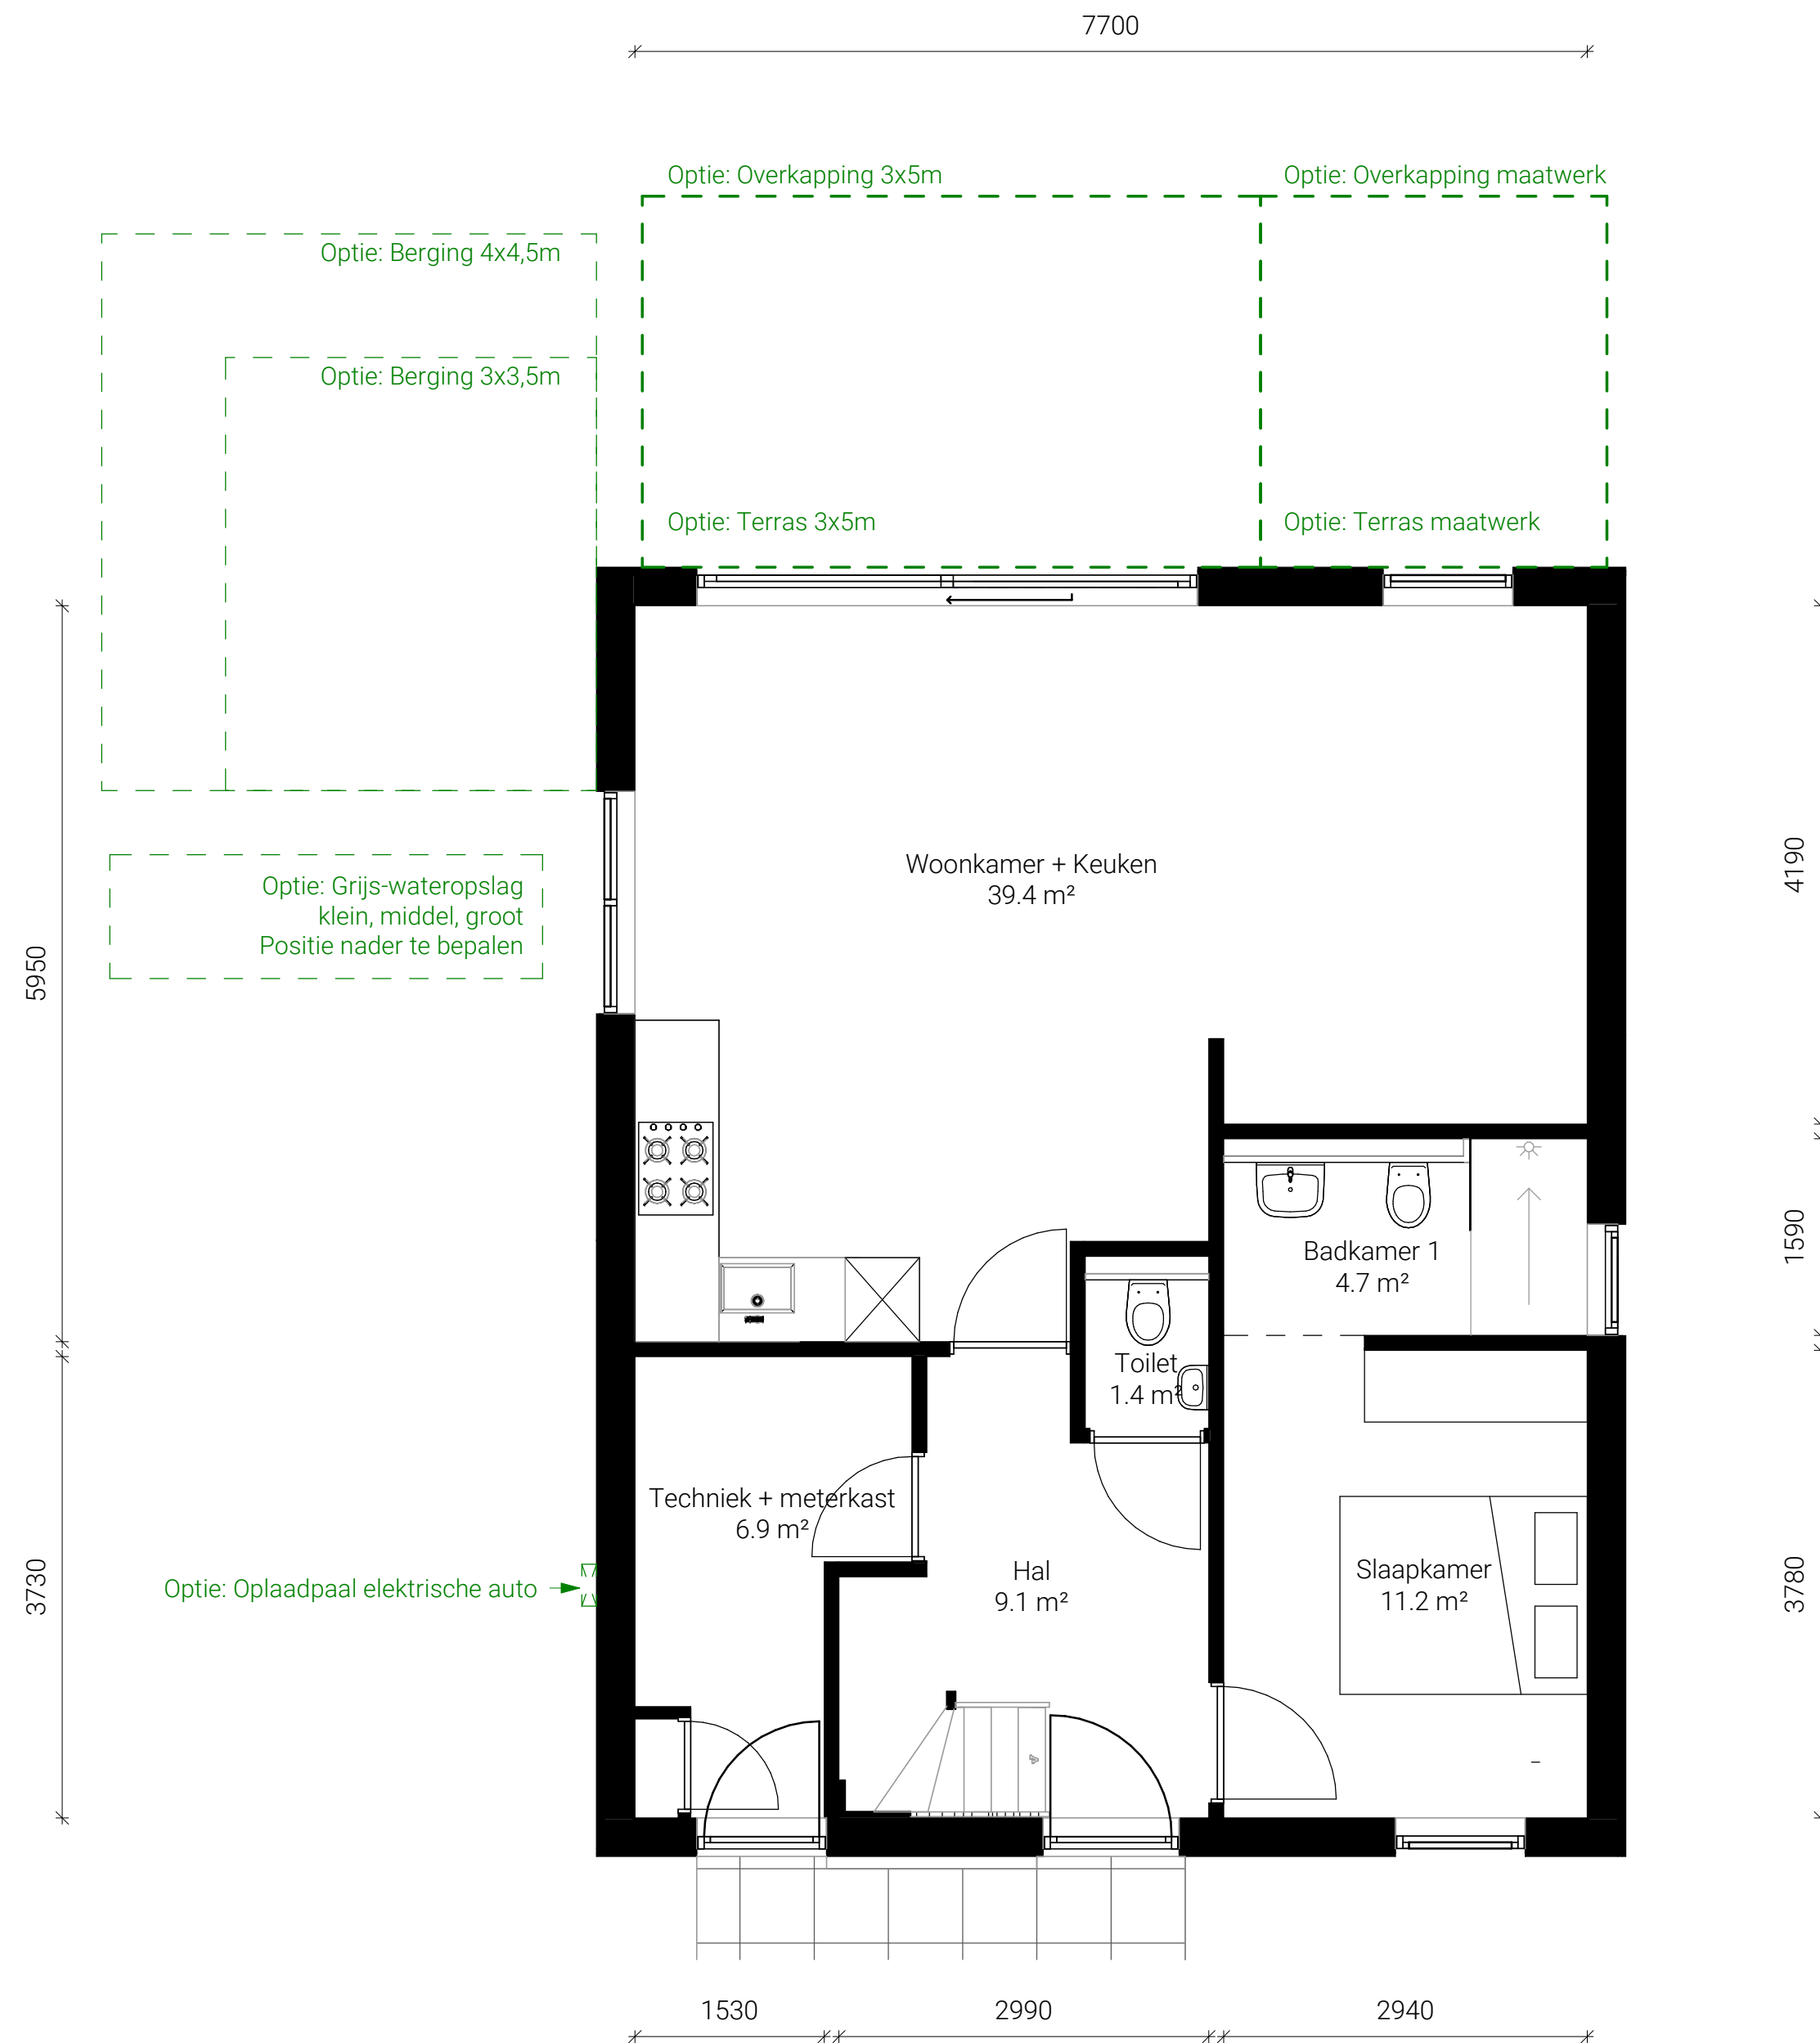


Groene teksten en lijnen weergeven de te bestellen opties.
Maten zijn indicatief en kunnen in de werkelijkheid licht afwijken.
Aan deze tekeningen kunnen geen rechten worden ontleend.

 BPA BOUW	Duurzaam, circulair en toekomst gerichte bouwpartner BPA Bouw - Beekvloed 20, 5408NG Volkel		
	Project : Residence Boschmolenplas Onderdeel : Plattegrond - vrijstaand - begane grond	Bladformaat : A2 Datum : 31-08-2023	Wijziging: Wijz.datum : Wijz.modelleur: Schaal : 1:50
Opdrachtgever:	Constr. : Modelleur : BVa	Projectnr : 23240	Dossiernr.: Status : DEFINITIEF
Fase : UO-1-B100-00		Tekeningsnr :	


Aan digitale tekeningen kunnen geen rechten worden ontleend.

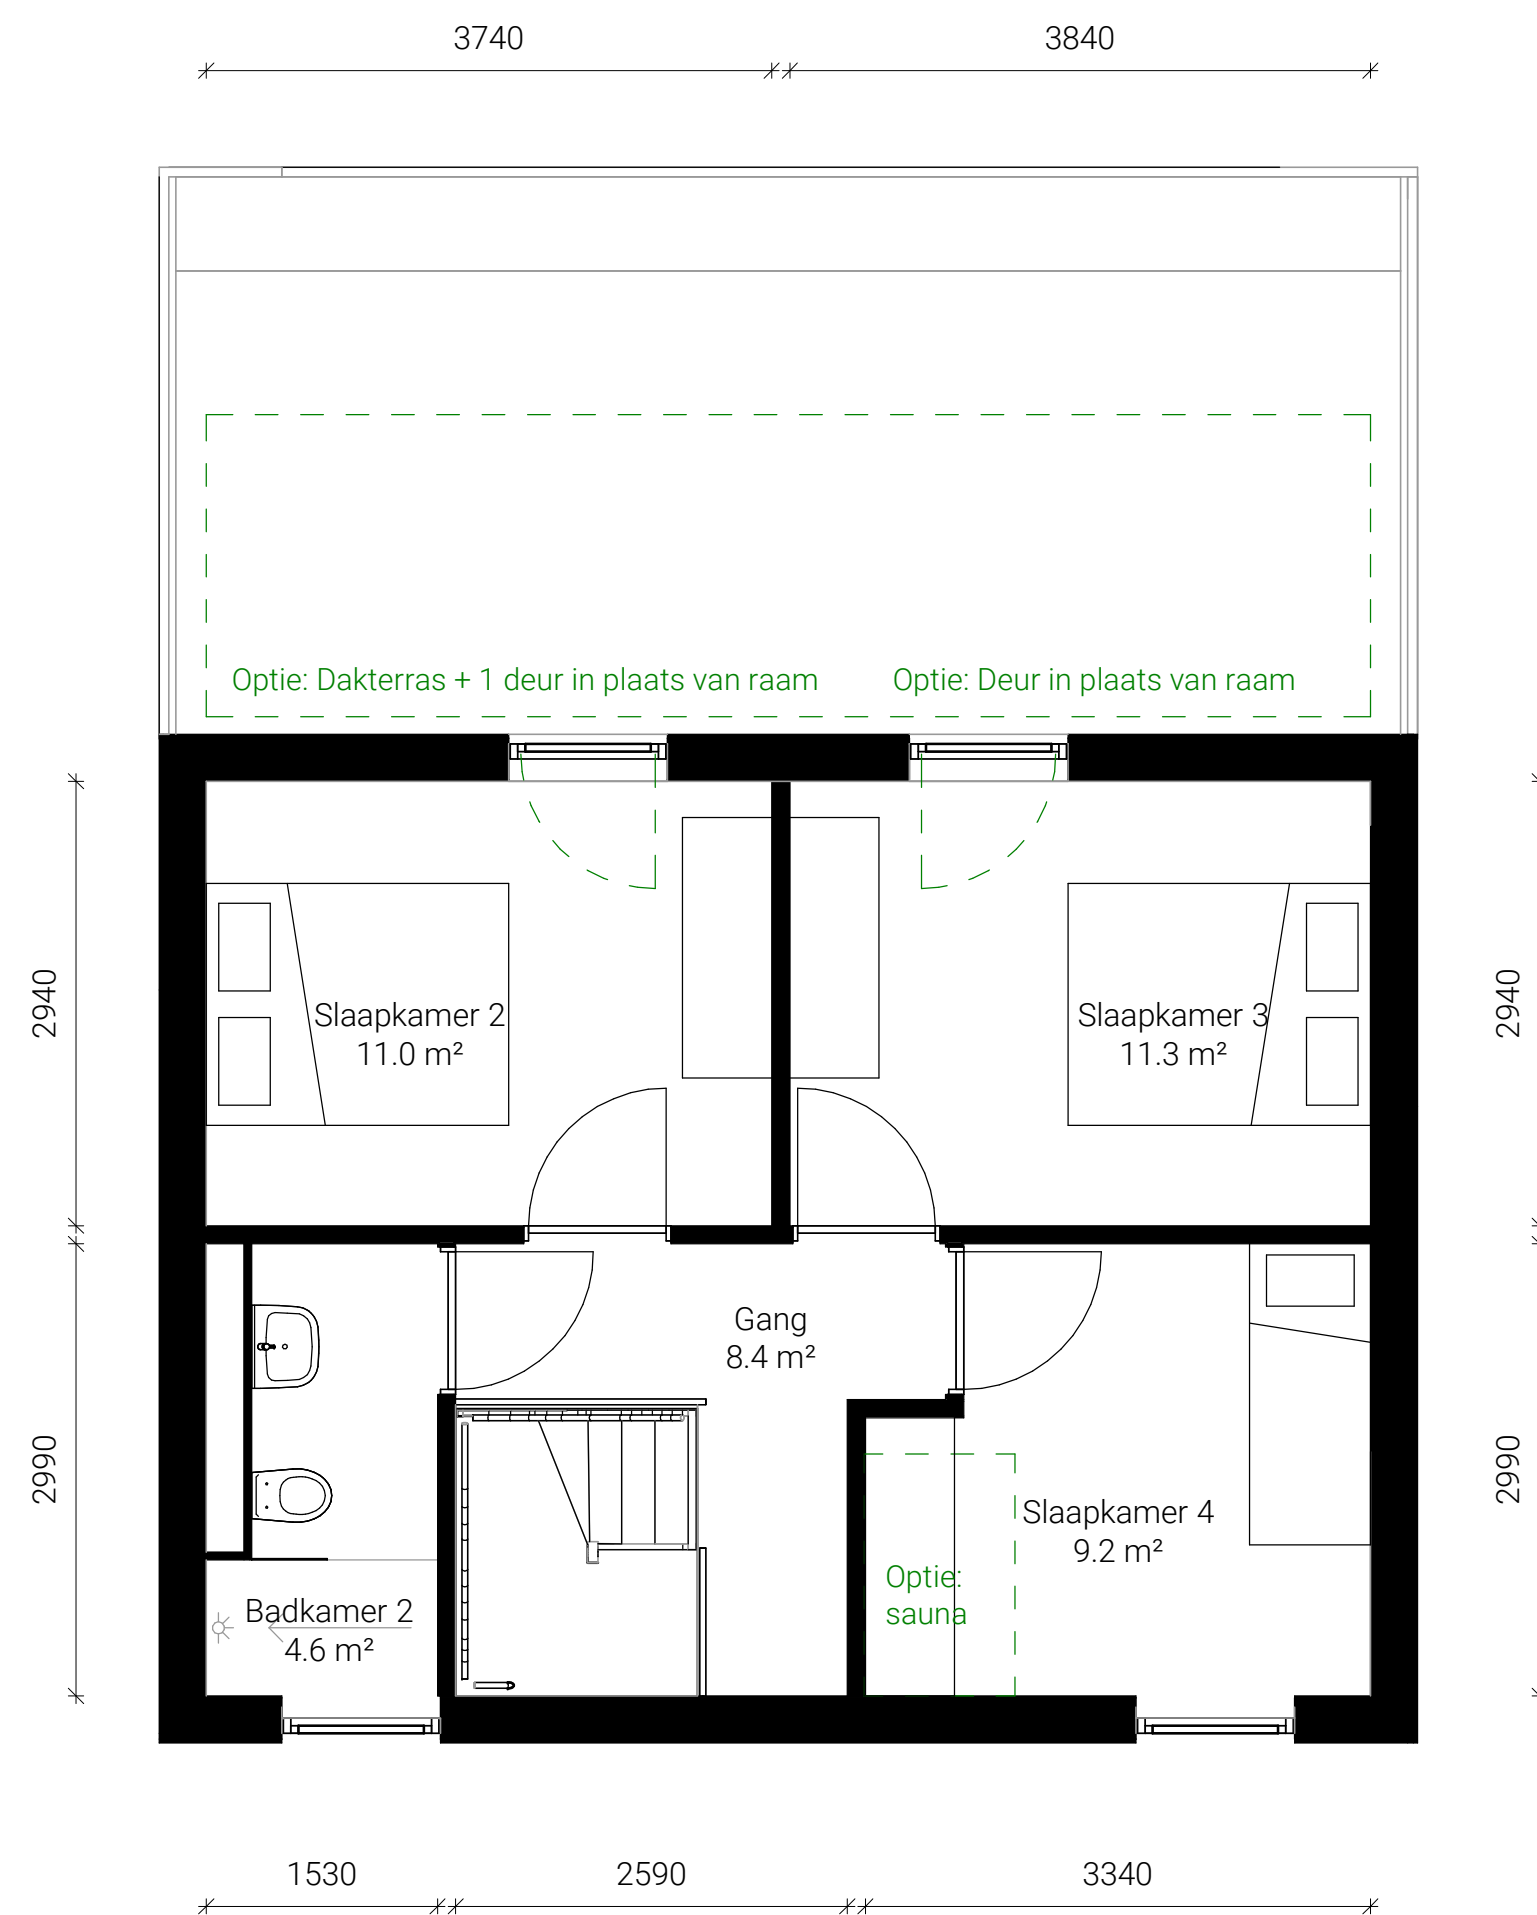

Groene teksten en lijnen weergeven de te bestellen opties.
 Maten zijn indicatief en kunnen in de werkelijkheid licht afwijken.
 Aan deze tekeningen kunnen geen rechten worden ontleend.

 BPA BOUW	Duurzaam, circulair en toekomst gerichte bouwpartner BPA Bouw - Beekvloed 20, 5408NG Volkel		
	Project : Residence Boschmolenplas		Wijziging: Wijz.datum : Wijz.modelleur: Schaal : 1:50
Onderdeel : Plattegrond - vrijstaand - verdieping		Projectnr : 23240	Dossiernr.: Status : DEFINITIEF
Opdrachtgever:	Constr. : Modelleur : BVa	Bladformaat : A2 Datum : 31-08-2023	Tekeningsnr : UO-1-B101-00


Aan digitale tekeningen kunnen geen rechten worden ontleend.

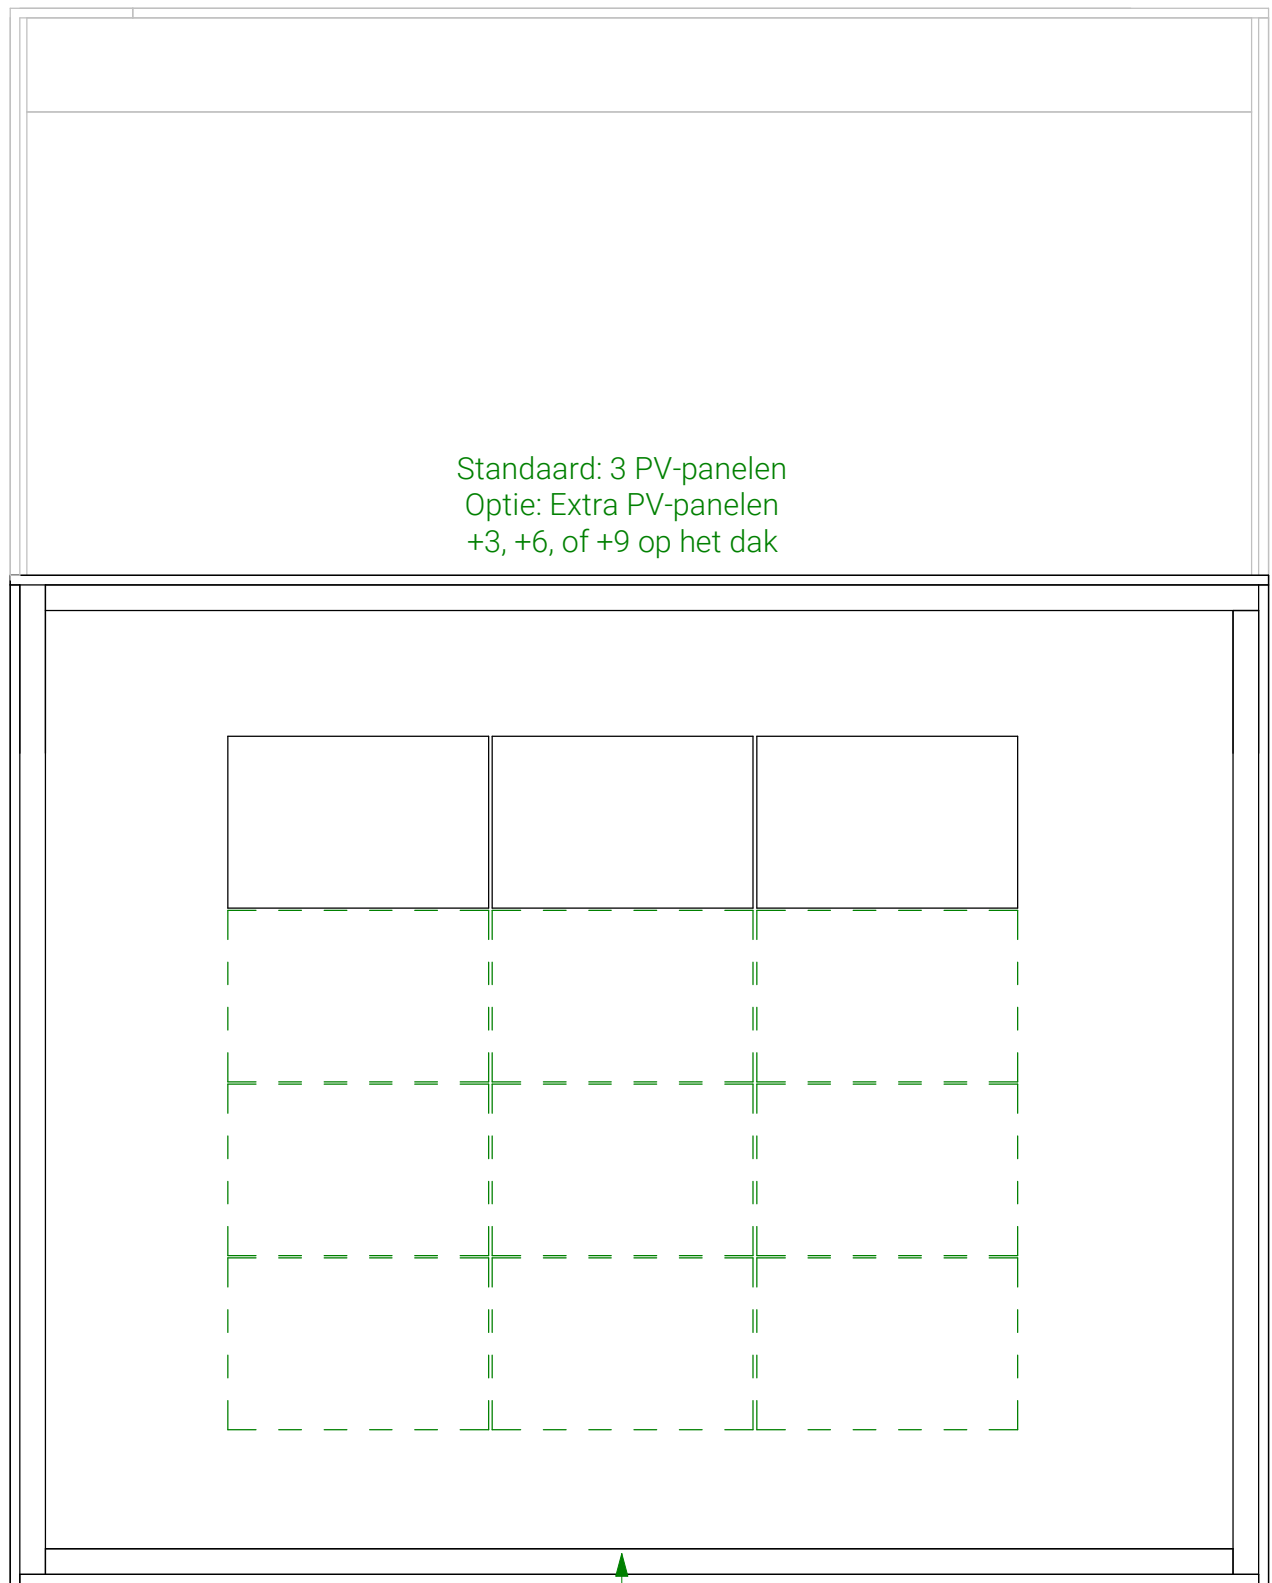

Standaard: 3 PV-panelen
 Optie: Extra PV-panelen
 +3, +6, of +9 op het dak

Let op: de hoge dakrand kan ook aan de achterzijde liggen. Dit is afhankelijk van het kavel.

Groene teksten en lijnen weergeven de te bestellen opties.
 Maten zijn indicatief en kunnen in de werkelijkheid licht afwijken.
 Aan deze tekeningen kunnen geen rechten worden ontleend.

 BPA BOUW	Duurzaam, circulair en toekomst gerichte bouwpartner		Wijziging:	
	BPA Bouw - Beekvloed 20, 5408NG Volkel		Wijz.datum :	
Project : Residence Boschmolenplas		Onderdeel : Plattegrond - vrijstaand - dak		Wijz.modelleur:
Opdrachtgever:		Constr. : Modelleur : BVa	Bladformaat : A2 Datum : 31-08-2023	Schaal : 1:50
Fase :		Tekeningnr : UO - 1-B102-00	Projectnr : 23240	Dossiernr.:
		Status : DEFINITIEF		

Aan digitale tekeningen kunnen geen rechten worden ontleend.